



Maßnahmen

Maßnahmenplanung

- Erhalt bzw. Entwicklung Gehölz durch Sukzession
- Anlage Extensivwiese
- Anlage Extensivweide
- Erhalt magerer Saum
- Anlage Mulde
- Anlage Streuobstwiese
- Entwicklung einer Streuobstwiese auf einem Acker
- G214** Prognosezustand (Code nach BayKompV)
- B112** Mesophile Gebüsche / Hecken mit überwiegend einheimischen, standortgerechten Arten
- B441** Streuobstbestände im Komplex mit artenreichem Extensivgrünland oder Halbtrockenrasen
- G214** Mäßig extensiv bis extensiv genutztes, artenreiches Extensivgrünland frischer bis mäßig trockener Standorte
- K121** Mäßig artenreiche Säume und Staudenfluren, trocken-warmer Standorte
- K123** Mäßig artenreiche Säume und Staudenfluren, feuchter bis nasser Standorte
- Abgrenzung der dem A7-Ausbauabschnitt südl. AS Würzburg-Estenfeld-AK Biebelried zugeordneten Ökokontofläche

Maßnahmenkennung

- 1.3 ACEF** Index
- Maßnahmentyp
- Nr. Einzelmaßnahme
- Nr. Komplex

Erläuterung Maßnahmentyp

- V** Vermeidungsmaßnahmen
- A** Ausgleichsmaßnahmen
- G** Gestaltungsmaßnahmen
- E** Ersatzmaßnahme

Erläuterung Index

- CEF** Artenschutzrechtliche Maßnahme zur Erhaltung der ökologischen Funktion der Fortpflanzungs- und Ruhestätten (continuous ecological functionality)
- FCS** Artenschutzrechtliche kompensatorische Maßnahme zur Sicherung eines günstigen Erhaltungszustandes (favourable conservation status)

Maßnahmennummer und Beschreibung


- 13 E** Ökokontomaßnahme „Anlage Biotopkomplex im Gewinn am Bach“ - Teilfläche

Schutzgebiete, gesetzlich geschützte Biotope

- Biotop laut amtlicher Biotopkartierung mit Nummer
- Flächen des Ökoflächenkatasters

Nachrichtlich

- Flurstück mit Flurstücksnummer
- Umgrenzung Ökokontomaßnahme "Anlage Biotopkomplex im Gewinn 'Am Bach'" (nachrichtlich)
- Freileitung
- Ersatzfläche A7 Ersatzneubau Talbrücke Marktbreit (nachrichtlich)
- Ersatzfläche A7 Ertüchtigungslos AS Kitzingen (nachrichtlich)
- Ersatzfläche AS Gollhofen-AS Offenheim-Langensteinach (nachrichtlich)

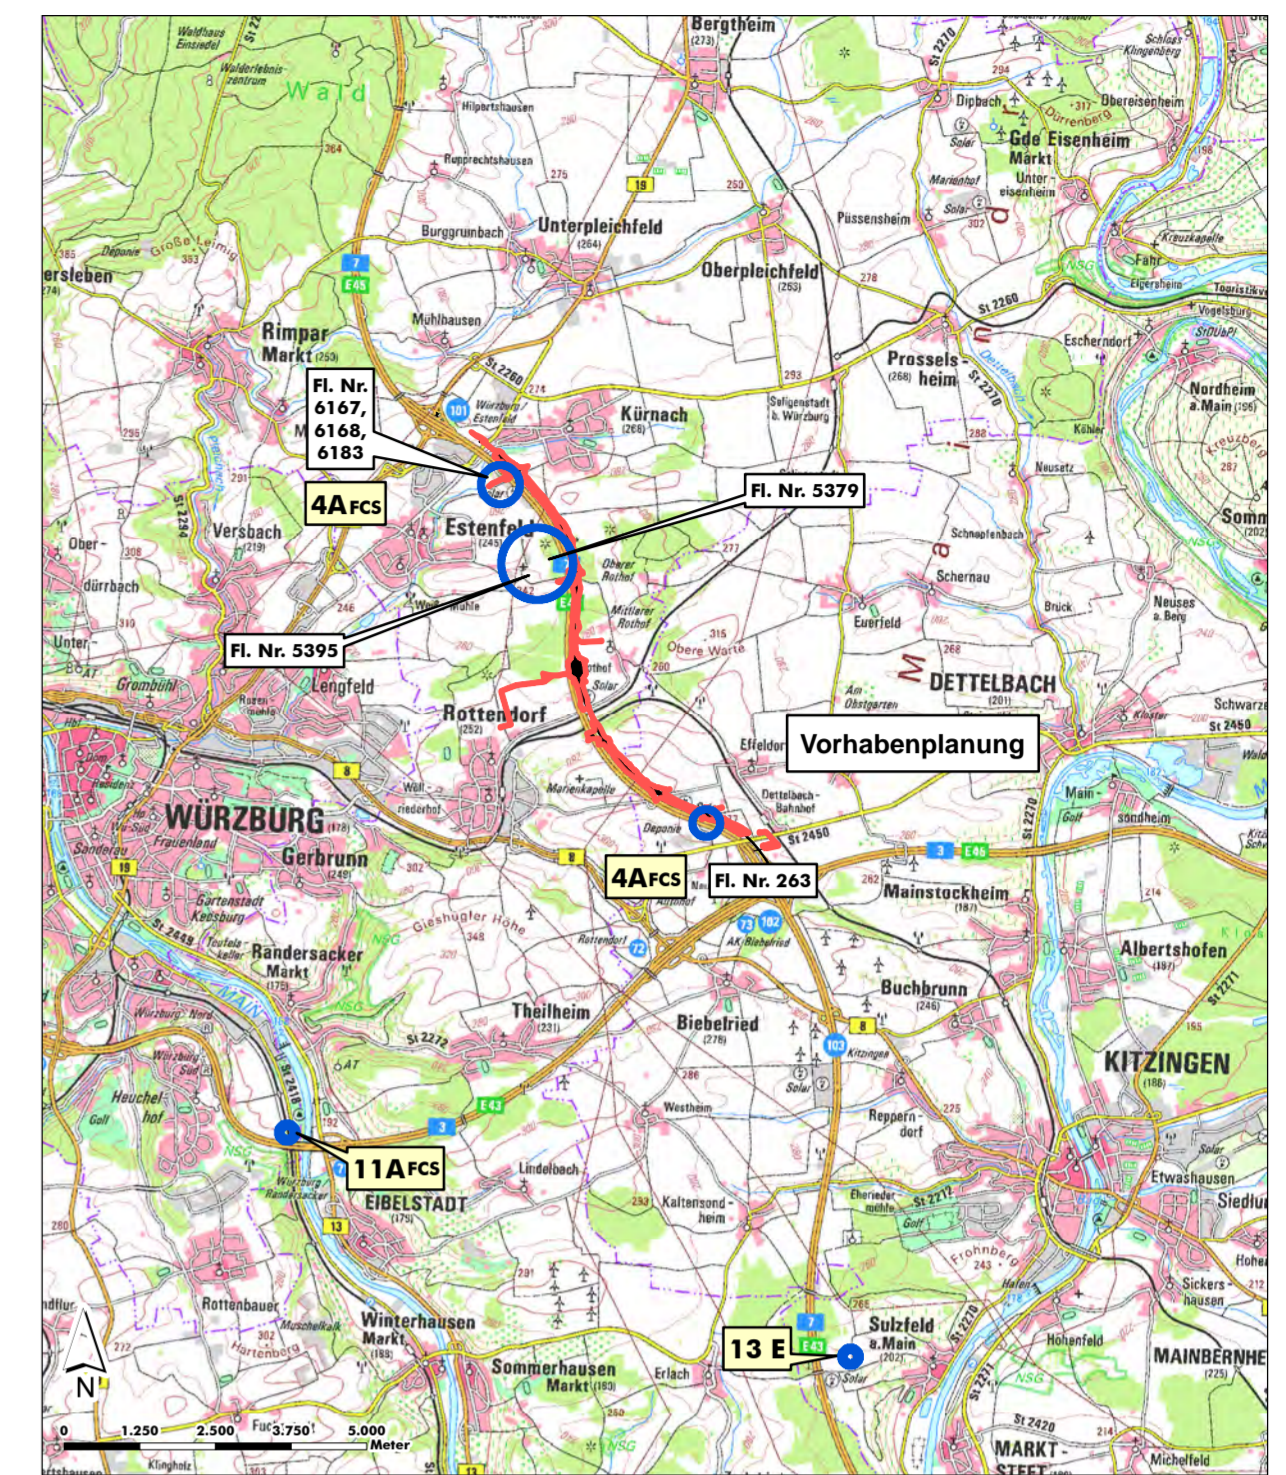

Entwurfsbearbeitung:	bearbeitet: 12.2023 Müller
	gezeichnet: 12.2023 Bejand
	geprüft: 12.2023 Rentsch
	Projekt-Nr.: 18-096
	Ort, Datum <i>C. Müller</i>

 Die Autobahn Niederlassung Nordbayern Flaschenhofstraße 55, 90402 Nürnberg	bearbeitet:	
	gezeichnet:	A521 Henkel
	geprüft:	
	PSP-Nr.:	A-02233-00
Datei:		

Nr.	Art der Änderung	Datum	Zeichen

Lagesystem	DHDN/GK - (EPSG 31468)	Stand Kataster	November 2021
Höhensystem	DHHN2016(NHN) - (EPSG 7837)	Bestandsvermessung	August 2018

FESTSTELLUNGSENTWURF

Die Autobahn GmbH des Bundes	Unterlage / Blatt-Nr.: 9.2 / 12
	Maßnahmenplan
	AE-Fläche 13E
Straße / Abschn.-Nr. / Station: A7 von 260 / 0,815 bis 9,065 li. FB / 9,965 re. FB	Maßstab: 1 : 1.000
PROJIS-Nr.: 09 912 614 10	

6-streifiger Ausbau der BAB A7 Fulda - Würzburg südlich AS Würzburg-Estenfeld - AK Biebelried
 von Bau-km 660+200 bis Bau-km 668+450 li. FB / 669+350 re. FB

Aufgestellt: 14.12.2023 Niederlassung Nordbayern Abteilung A5 Landschaftsplanung	Geprüft: 14.12.2023 Niederlassung Nordbayern Abteilung A5 Landschaftsplanung
i.A. <i>Henkel</i> Henkel, Projektbearbeitung	i.A. <i>Dirschel</i> Dirschel, Abteilungsleiterin