


	Nordostpark 89 D-90411 Nürnberg Tel.: 09114602716 eMail: info@anuva.de Internet: www.anuva.de		Datum	Zieler
	gezeichnet	11/2023	Ghasan	
	bearbeitet	11/2023	Hofner	
	geprüft	10/2023	Abbevert	
		Nürnberg, den 11/2023		

	Die Autobahn Niederlassung Nordbayern Fischershöhe 55, 90462 Nürnberg		Datum	Zieler
	gezeichnet			
	geprüft	02.05.13	10/2023	Kraus
	PSP Nr.: AL 02202-10		Projekt:	

Titel			
Art der Änderung			
Datum			
Zeichner			
Lagesystem	DHDN/GK — (EPSG 31468)	Stand Kataster	03/2018
Höhensystem	DHM(H2016/N) — (EPSG 7837)	Bestandsvermessung	08/2018 / 01/2019

FESTSTELLUNGSENTWURF	
Die Autobahn GmbH des Bundes Straße / Blöcke Nr. / Station: A7 von 201 / 6,381 bis 220 / 6,730 PROJEKTS-Nr.: 09972614_20	Unterlage / Blatt-Nr.: 9.2 / 02 Landchaftspflegeischer Maßnahmenplan BAB A7 von Bau-km 638+000 bis 646+000 Maßstab: 1 : 1000
6-streifiger Ausbau BAB A7 Fulda - Würzburg nördlich AK Schweinfurt/ Werneck - nördlich TR Riedener Wald von Bau-km 638+000 bis Bau-km 646+000	
Aufgestellt: 11/2023 Niederlassung Nordbayern Abteilung AG Landschaftsplanung Kraus	Geprüft: 11/2023 Niederlassung Nordbayern Abteilung AG Landschaftsplanung Jend
I.A. Kraus, Projektbearbeitung	I.A. Ditzner, Abteilungsleiter

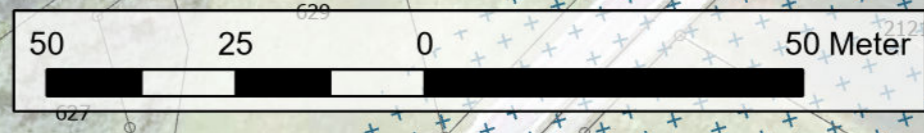

© Bayerisches Landesamt für Umwelt, www.lfu.bayern.de
 © Bundesamt für Kartographie und Geodäsie (2023)
 © Bayerische Vermessungsverwaltung, Geodatenportal
 (Erstellung der Fertkarte als Eigentumsnachweis nicht geprüf)