


Regierungsbezirk Unterfranken  
Landkreis Kitzingen  
Gemeinde Segnitz  
Gemarkung Segnitz

Regierungsbezirk Unterfranken  
Landkreis Würzburg  
Gemeinde Frickenhausen a.M.  
Gemarkung Frickenhausen a.M.

Regierungsbezirk Unterfranken  
Landkreis Kitzingen  
Stadt Marktbreit  
Gemarkung Marktbreit

### Zeichenerklärung

- Grunderwerb**
- zu erwerbende Fläche
  - vorübergehend in Anspruch zu nehmende Fläche
  - dauernd zu belastende Fläche
- Eigentum der Bundesrepublik Deutschland
- 123| 123/45| 12 345m<sup>2</sup> Flur / Flurstück / amtliche Größe des Flurstücks
  - 2.34.1| 12 345m<sup>2</sup> lfd. Nr. im Grunderwerbsverzeichnis / Größe der Teilfläche  
2 Nr. des Grunderwerbsplanes  
34 lfd. Nr. des betroffenen Flurstücks  
1 Teilfläche eines Flurstücks
- Landkreisgrenze  
Gemeinde-/Gemarkungsgrenze  
Flurstücksgrenze außerhalb/innerhalb des Baufeldes  
123/45 Flurnummer
- Sonstiges**
- Stützmauer
  - Nutzungsgrenzen Weinberg
  - Zaun
- Straßennetz**
- A7 E45 Bundesautobahn
  - S1 2270 Staatsstraße
- Entwässerung**
- vorhanden geplant
- Kontrollschacht
  - Rohrdurchlass mit Böschungskopf
  - Fließrichtung
- Versorgungseinrichtungen**
- vorhanden geplant
- BAB-Kabelanlagen
  - prov. BAB-Kabelanlagen
  - E-Freileitung 20kV
  - NEnergie-Leitung (erdverlegt)
  - LKW Kitzingen Gasleitung
  - Abwasserwerkverband
  - Ochsenfurt Druckleitung
  - Telekom Fernmeldekabel

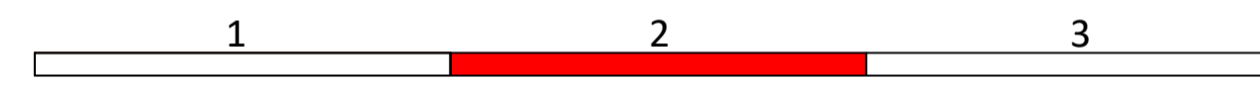

Entwurfsbearbeitung:		
	bearbeitet:	06/2023 A. Duvachov
	gezeichnet:	06/2023 P. Nachtrab
	geprüft:	26.06.23 R. Goller
	Projekt-Nr.:	2020-09
		Nürnberg, 26.06.2023
		gez. R. Goller, Dipl.-Ing (FH)

	bearbeitet:	A111 Ballon
	gezeichnet:	A11 Rüdhardt
	PSP-Nr.:	A.02248.00
	Datum:	10_10_12_LP_GEW_Blat_2.pdf

3			
2			
1			
Nr.	Art der Änderung	Datum	Zeichen

Lagesystem	GK (4. Meridianstreifen) EPSG: 31468	Stand Kataster	05/2022
Höhensystem	DHHN2, Status 160	Bestandsvermessung	12/2016

## FESTSTELLUNGSENTWURF

Die Autobahn GmbH des Bundes		Unterlage / Blatt-Nr.:	10.1 / 2
Straße / Abschnitt-Nr. / Station:		A7 / 300 / 9,618 bis 300 / 11,118	
PROJIS-Nr.:		Bau-km 682+100 bis 683+000	
		Maßstab: 1 : 1000	

<b>BAB A7 Würzburg - Ulm</b> Ersatzneubau Mainbrücke Marktbreit (BW 682a) Bau-km 681+600 bis 683+100	
Aufgestellt: 30.06.2023 Niederlassung Nordbayern Abteilung A1 Planung	Geprüft: 30.06.2023 Niederlassung Nordbayern Abteilung A1 Planung
i. A. gez. Rüdhardt, Teamleiter	i. A. gez. Maiwald, Abteilungsleiter