Grundriss Bauwerk Teil II

M 1:500

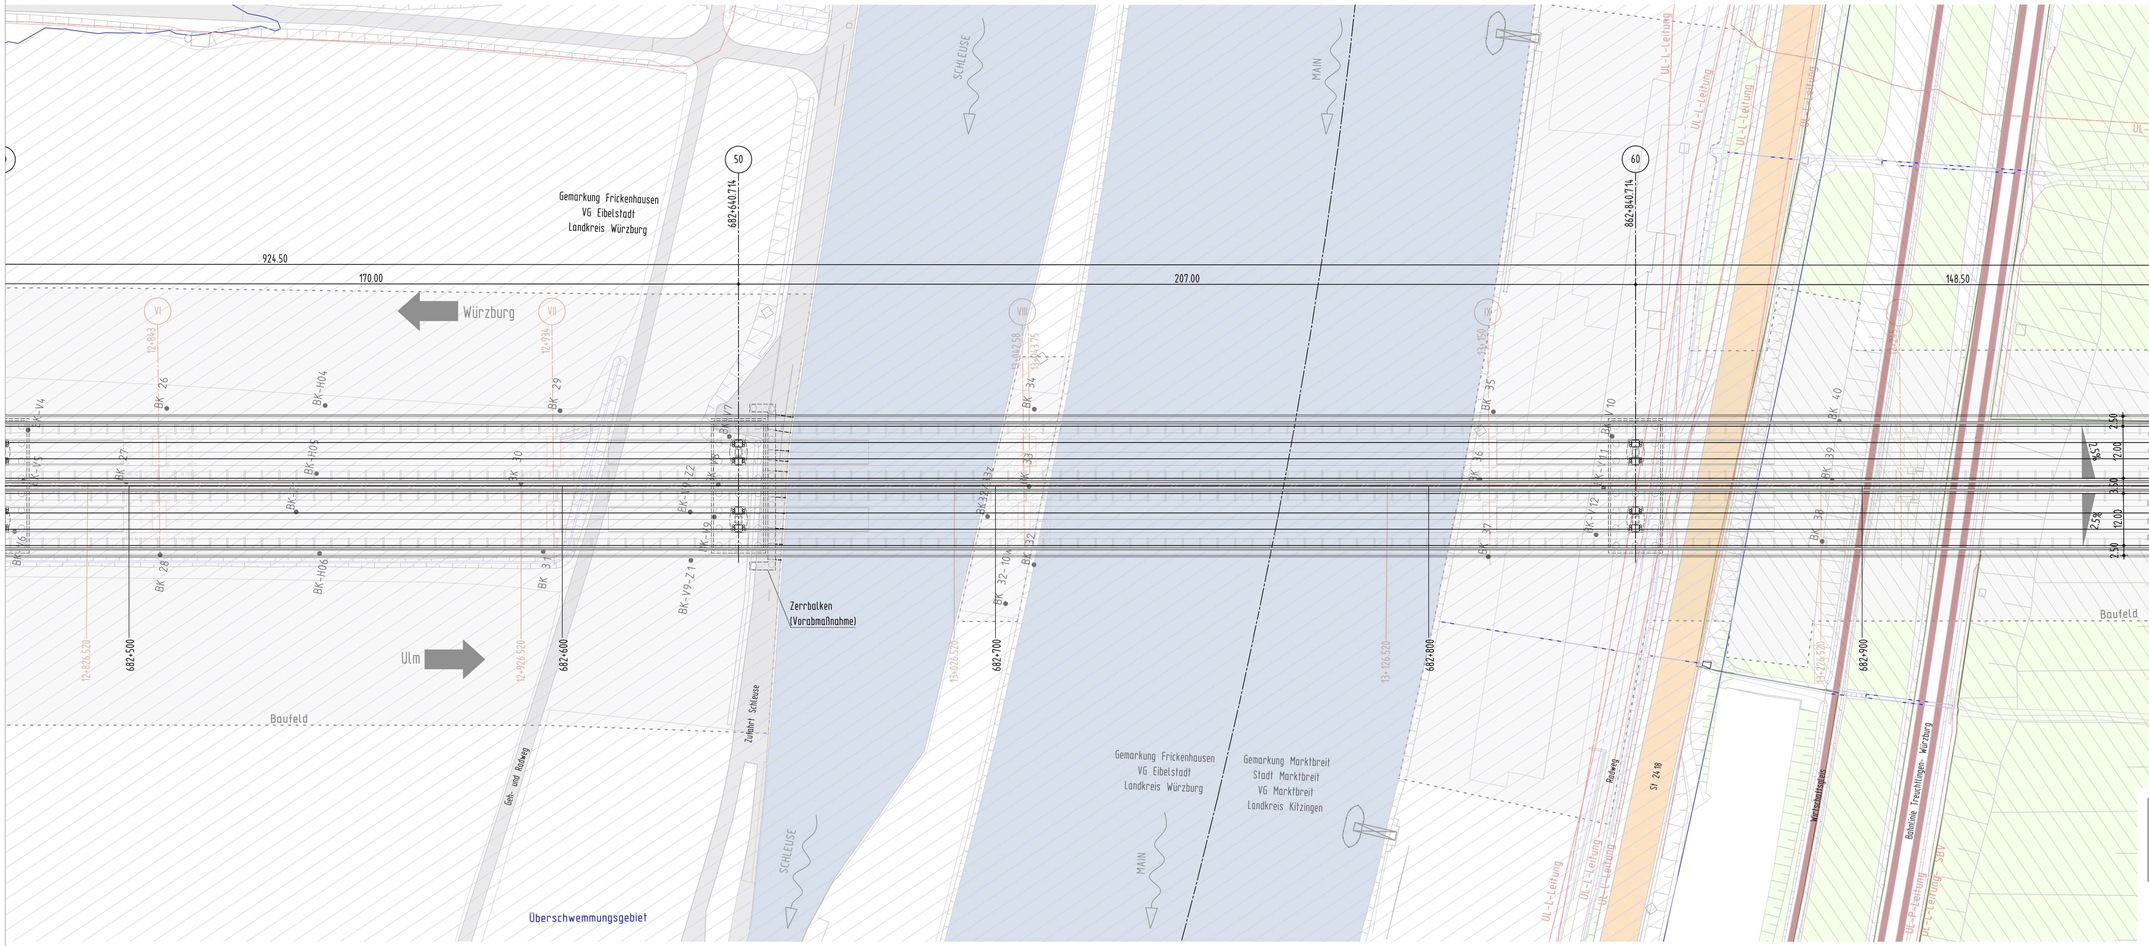

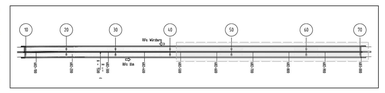

Endgültige Abmessungen nach statischen, konstruktiven und wirtschaftlichen Erfordernissen

NACHRICHTLICH

Entwurfsbearbeitung: Leonhardt, Andrä und Partner Beratende Ingenieure VBI AG	bearbeitet:	08/2022	HE
	gezeichnet:	08/2022	HE
	geprüft:	09/2022	Ma
	Projekt-Nr.: B20_10758		
	Nürnberg, 31.08.2022		

Die Autobahn Niederlassung Nordbayern Flaschenhofstraße 55, 90402 Nürnberg	bearbeitet:	B12	Genau
	gezeichnet:		
	geprüft:	B1	Bachschmid
	PSP-Nr.:	A.02248.00	
	Datei:		

Nr.	Art der Änderung	Datum	Zeichen
3			
2			
1			

Lagesystem	GK (4. Meridianstreifen) EPSG: 31468	Stand Kataster	05/2021
Höhensystem	DHHN 92 Status 160	Bestandsvermessung	12/2016

FESTSTELLUNGSENTWURF

Die Autobahn GmbH des Bundes	Unterlage / Blatt-Nr.: 16.2
	Bauwerksplan
Straße / Abschnitt.-Nr. / Station: A7 / 300 / 9,618 bis 300 / 11,118	Draufsicht – Teil 2
PROJIS-Nr.:	Maßstab: 1 : 500

BAB A7 Würzburg - Ulm

Ersatzneubau Talbrücke Marktbreit (BW W07_B682.533)

Bau-km 681+600 bis 683+100

Aufgestellt: Niederlassung Nordbayern Abteilung B1 Brückenbau gez. Genau, Teamleiter	Geprüft: Niederlassung Nordbayern Abteilung B1 Brückenbau gez. Bachschmid, Abteilungsleiter