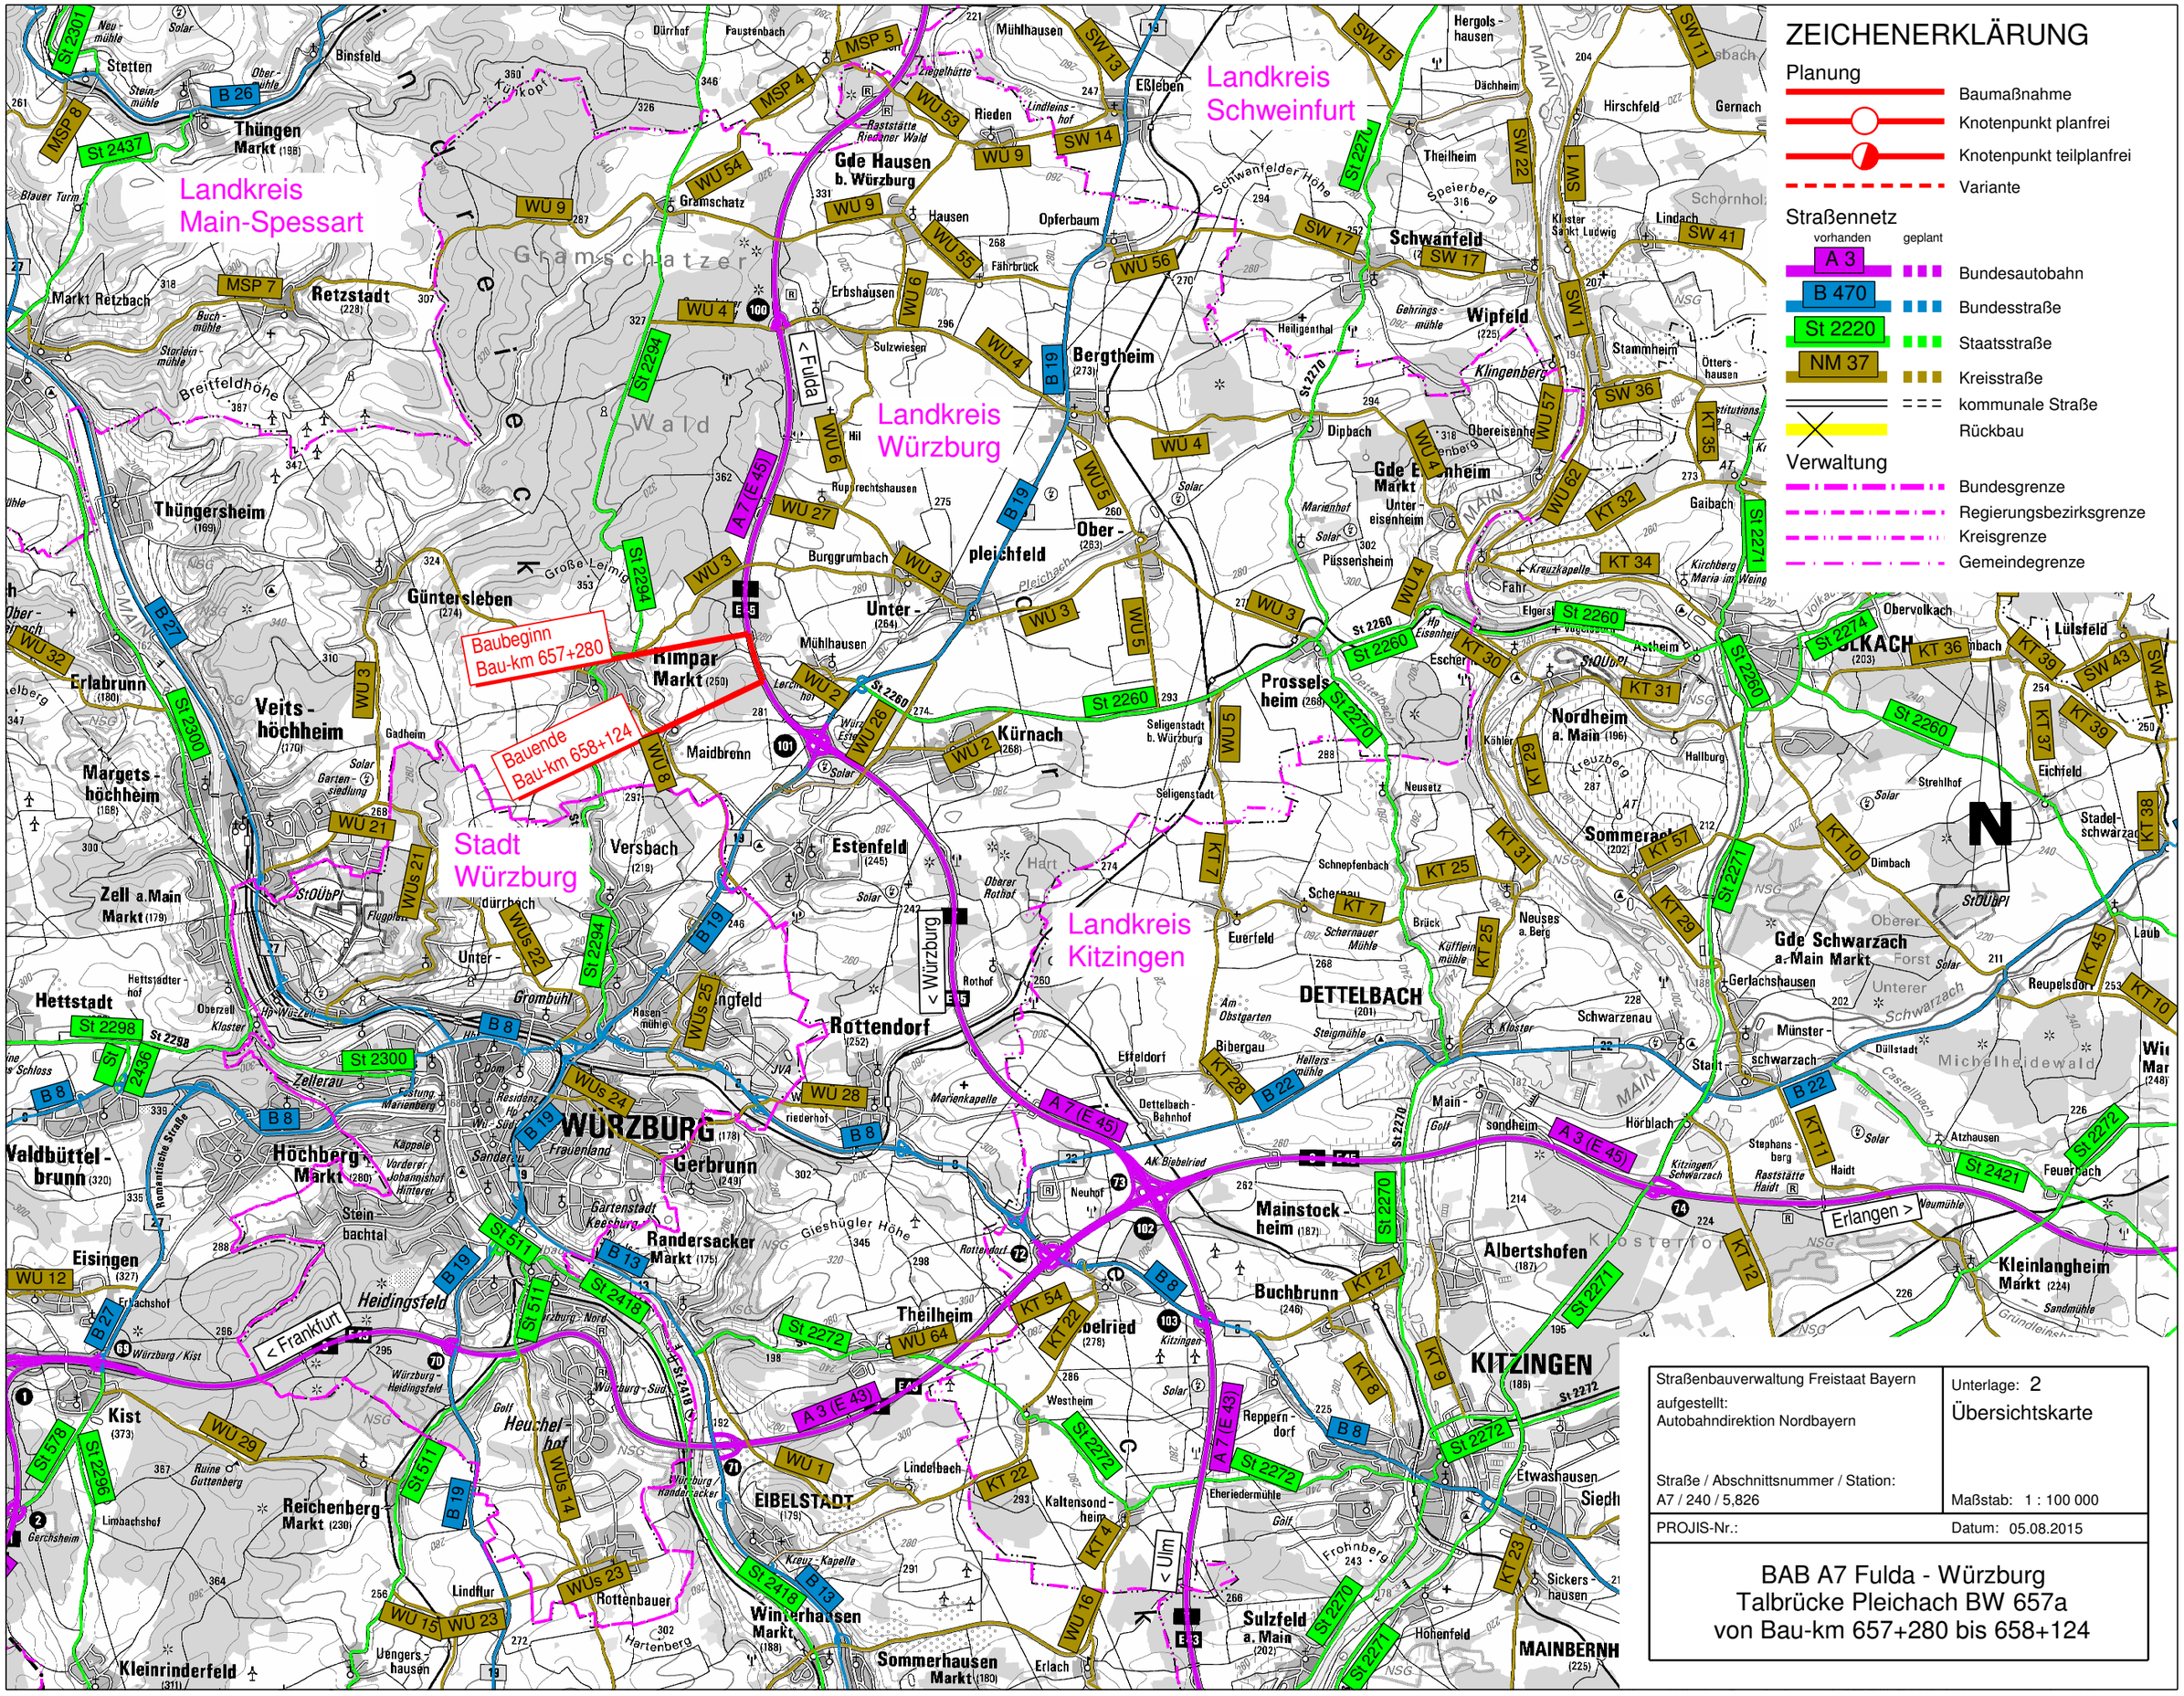

ZEICHENERKLÄRUNG

Planung

- Baumaßnahme
- Knotenpunkt planfrei
- Knotenpunkt teilplanfrei
- Variante

Straßennetz

vorhanden	geplant	
A 3		Bundesautobahn
B 470		Bundesstraße
St 2220		Staatsstraße
NM 37		Kreisstraße
		kommunale Straße
		Rückbau

Verwaltung

- Bundesgrenze
- Regierungsbezirksgrenze
- Kreisgrenze
- Gemeindegrenze

Straßenbauverwaltung Freistaat Bayern aufgestellt: Autobahndirektion Nordbayern	Unterlage: 2 Übersichtskarte
Straße / Abschnittsnummer / Station: A7 / 240 / 5,826	Maßstab: 1 : 100 000
PROJIS-Nr.:	Datum: 05.08.2015

BAB A7 Fulda - Würzburg
Talbrücke Pleichach BW 657a
von Bau-km 657+280 bis 658+124