


Längsschnitt A - A (Beckenanlage)


ASB 657-1L
 Dauerstau 256,50m
 OK Schlammstapel 255,00m
 Volumen ca. 840 m³
 + ca. 135 m³ Schlammstapelraum
 + ca. 30 m³ für Leichtflüssigkeiten

RRB 657-1L
 Stauziel 256,50m
 OK Beckensohle 255,00m
 (Volumen ca. 1650 m³)

M = 1:500/500
 NN 240,000 m

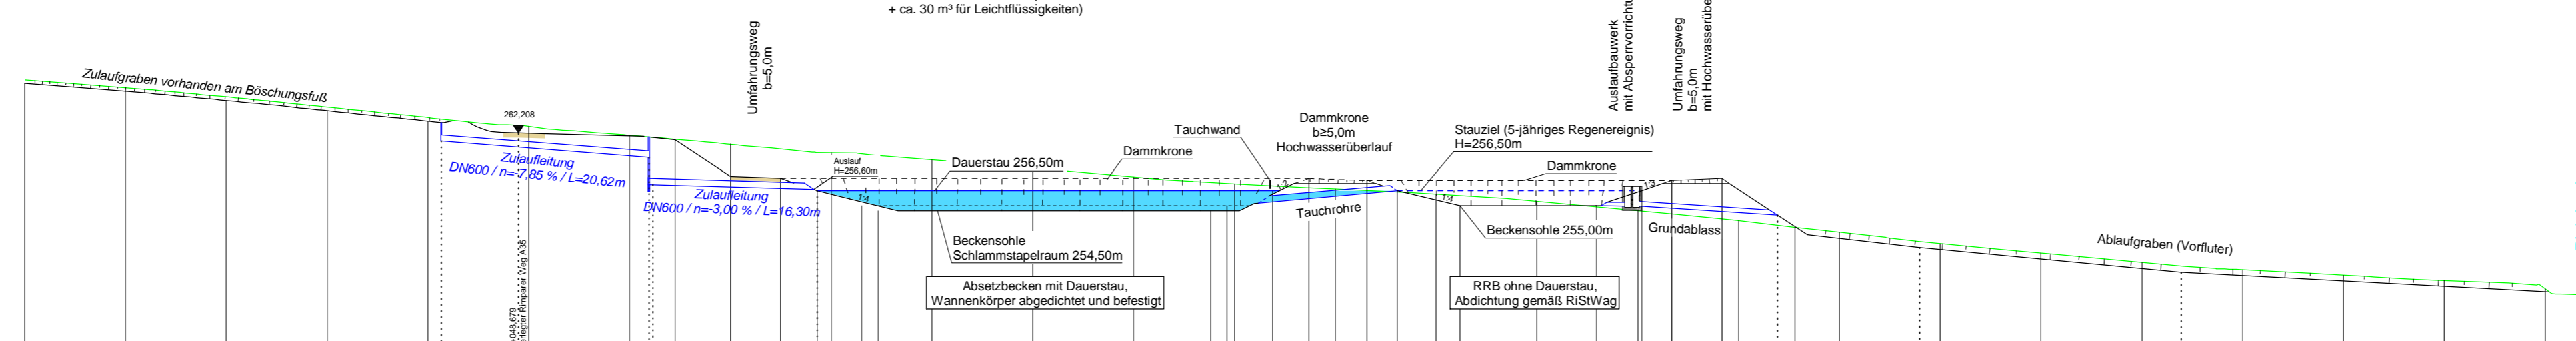

Verlegte Wege Beckenplanung m ü NN	261,42	262,21	259,80	259,80	261,54	257,90	257,70	256,60	256,50	256,50	256,50	255,00	255,00	255,50	257,70	254,07	252,91	251,758	250,860	250,665	249,715	248,715	248,765	248,393	248,071	247,541	247,011	246,481		
Geländehöhen m ü NN	267,12	266,32	265,41	264,40	263,36	262,86	261,96	261,49	261,54	261,08	260,25	259,54	258,72	257,85	257,17	256,50	255,81	255,12	254,43	253,74	253,05	252,36	251,67	250,98	250,29	249,60	248,91	248,22	247,53	246,84
Station	0,000	10,000	20,000	30,000	40,000	50,000	60,000	70,000	80,000	90,000	100,000	110,000	120,000	130,000	140,000	150,000	160,000	170,000	180,000	190,000	200,000	210,000	220,000	230,000	240,000	250,000				

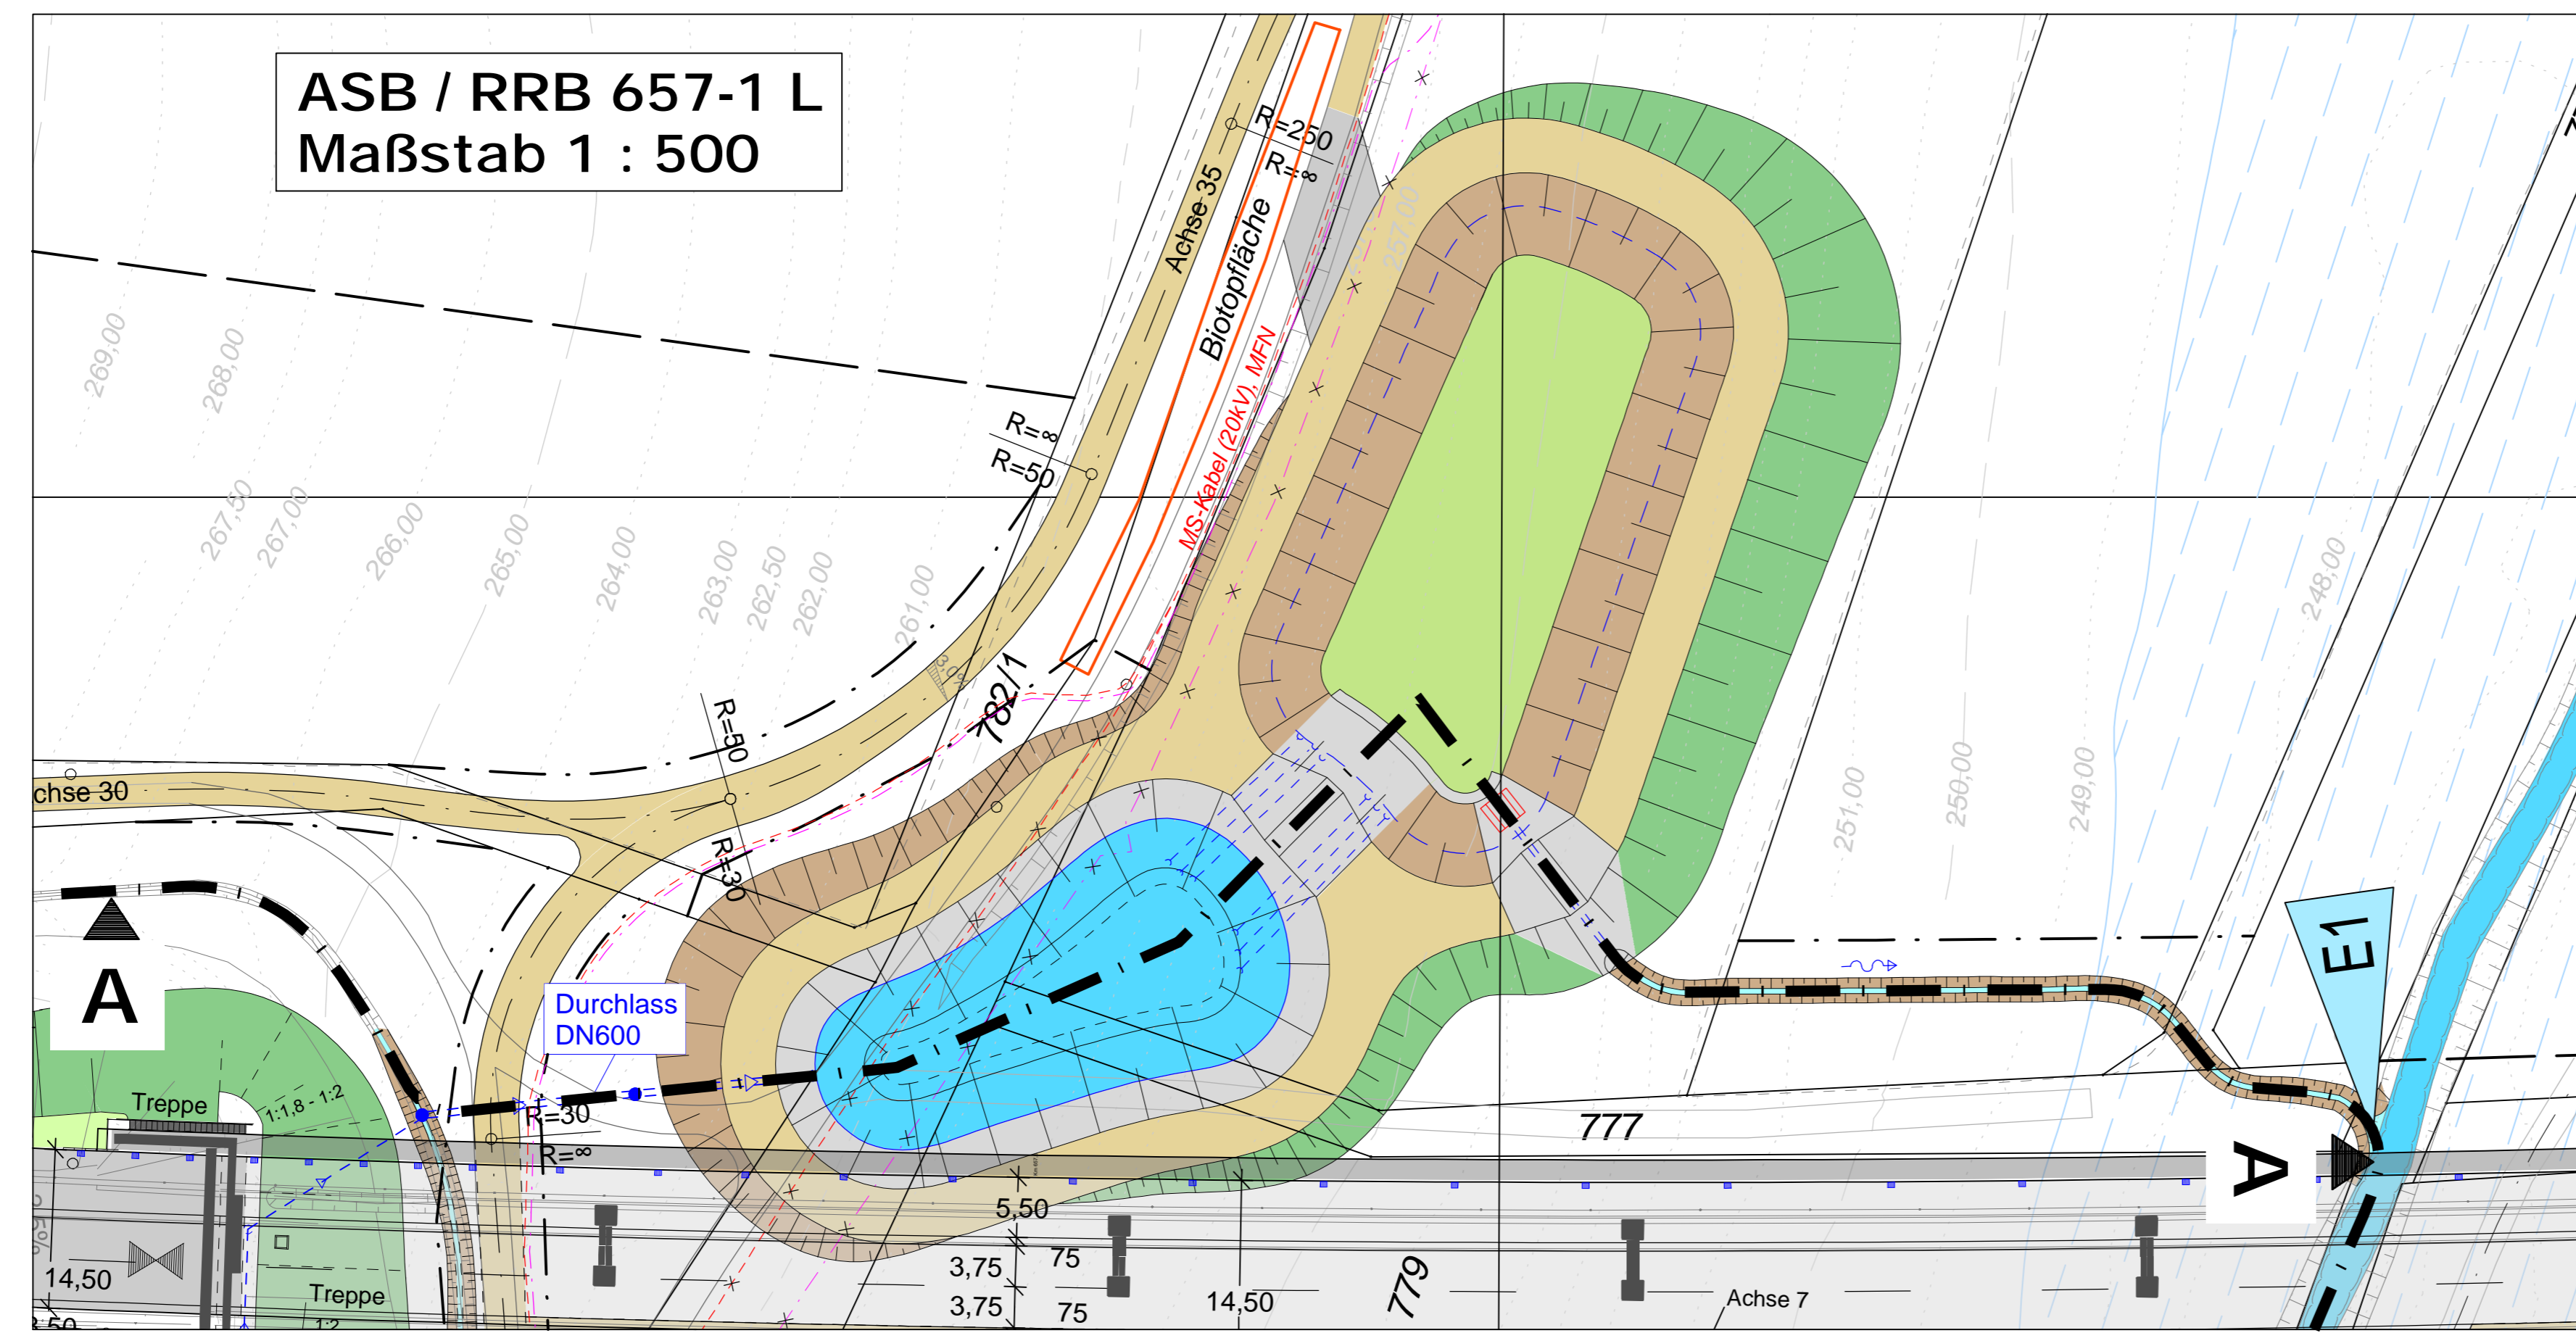

ASB / RRB 657-1 L
 Maßstab 1 : 500

Höhner & Partner INGENIEURAKTIENGESELLSCHAFT BERATENDE INGENIEURE <small>Hänerstraße 18a 90047 Bamberg Tel. (0951)98081-0 Fax (0951)98081-33</small>	Entwurfsbearbeitung:	bearbeitet:	März 2015	R.Freundel
	geprüft:	März 2015	Kühnlein	
	Proj.Nr.:	ADN1304		
	Datei:	U8-ASB-RHB.PLT		
	Objekt:	U8-ASB_RHB		
			Bamberg, den 30.03.2015	<i>Freundel</i>

Autobahndirektion Nordbayern Flaschenhofstraße 55 90402 Nürnberg Tel.: 0911/4621-01, Fax: 0911/4621-456, E-Mail: poststelle@abdnb.bayern.de		bearbeitet:	Gz: _____		
		gezeichnet:	Gz: _____		
		geprüft:	Gz: 422	März 2015	Zeller
			Gz: 4222	März 2015	Mager
			PSP Nr.: B02S.ABAD0012.00		
		Projekt:	Talbrücke Pleichach BW 657 a		

Nr.	Art der Änderung	Datum	Zeichen

FESTSTELLUNGSENTWURF

Straßenbauverwaltung Freistaat Bayern Autobahndirektion Nordbayern Straße / Abschn.-Nr. / Station: A7 / 240 / 5,826 PROJIS-Nr.: _____	Unterlage / Blatt-Nr.: 8 / - Detailplan Absetz- und Regenrückhaltebecken ASB / RRB 657-1L Maßstab: 1:500
---	---

BAB A 7 Fulda - Würzburg
Abschnitt: AS Gramschatzer Wald - AS Würzburg/Estenfeld
Ersatzneubau der Talbrücke Pleichach BW 657a
 von Bau-km 657+280 bis Bau-km 658+124

aufgestellt: Nürnberg, den 05.08.2015 Autobahndirektion Nordbayern <i>Stadelmaier</i> Stadelmaier, Baudirektor	
--	--