



**Querschnitt 1**

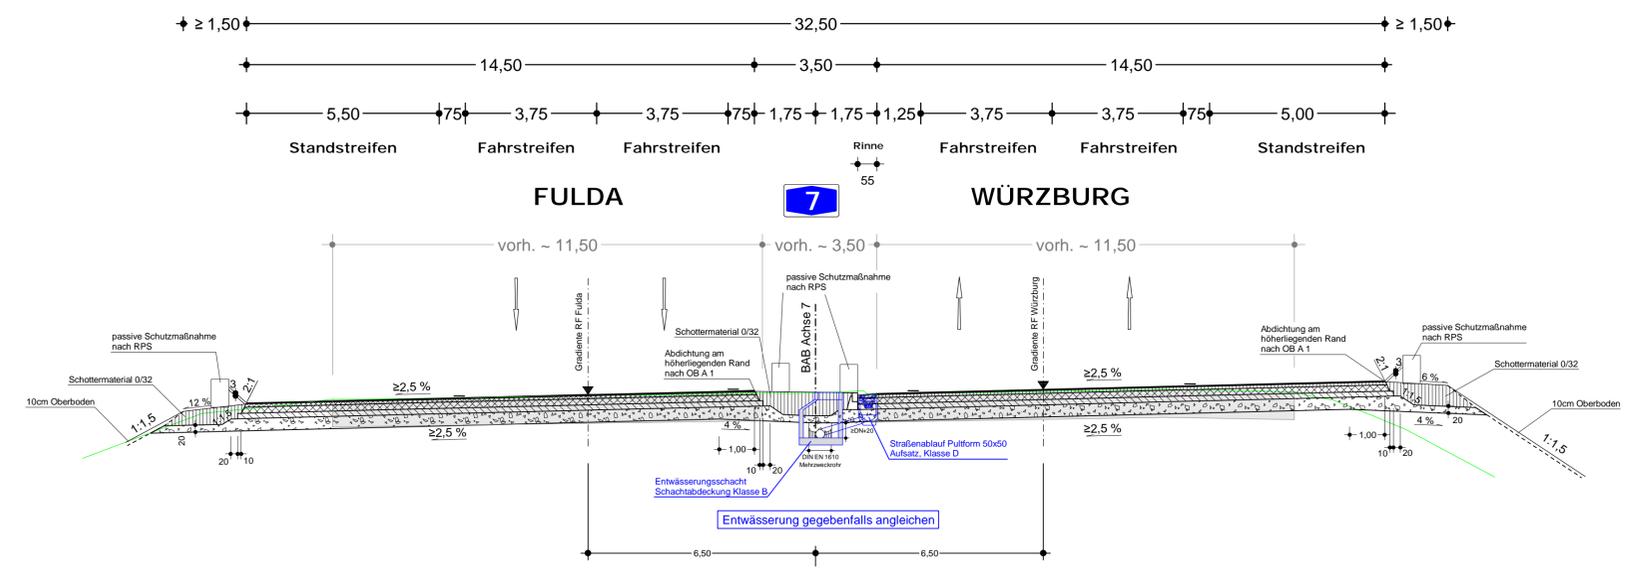

**Fahrbahnbefestigung BAB A 7:**

**Oberbau nach RStO 12**  
Belastungsklasse BK100






**Querschnitt 3**

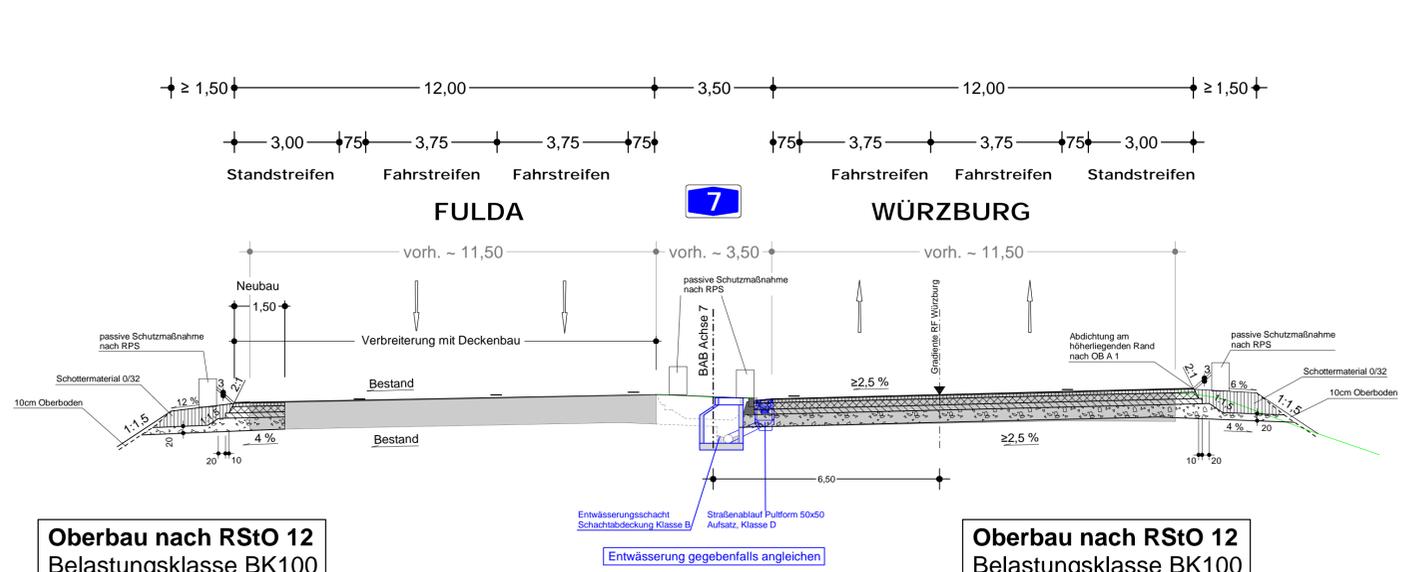

**Oberbau nach RStO 12**  
Belastungsklasse BK100

**Oberbau nach RStO 12**  
Belastungsklasse BK100

**Querschnitt 2**

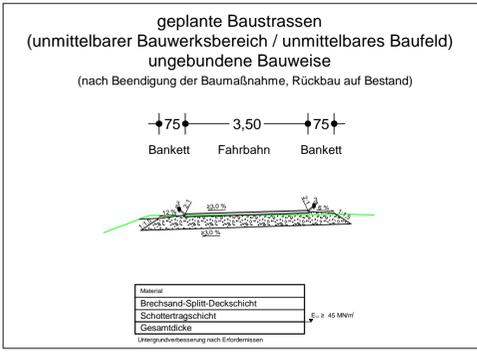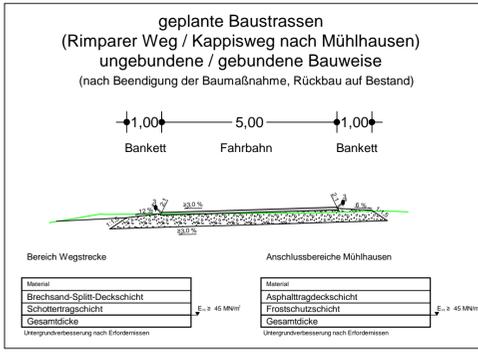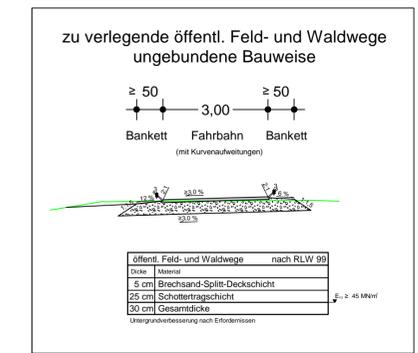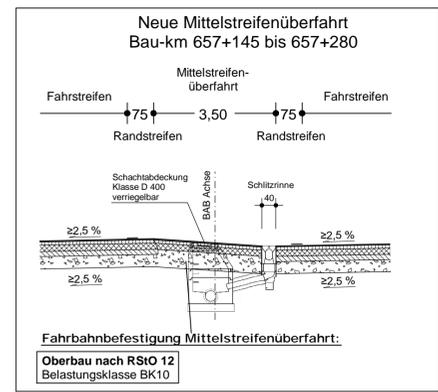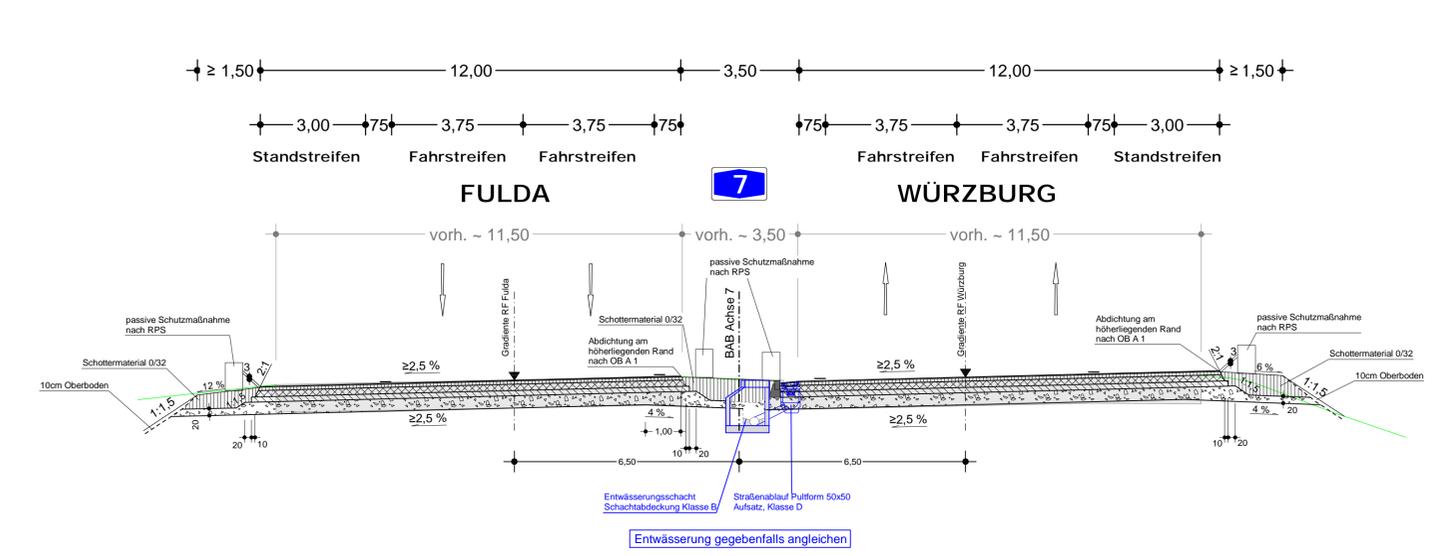

Entwurfsbearbeitung: **Höhner & Partner** INGENIEURAKTIVGESELLSCHAFT BERATENDE INGENIEURE  
Hannstraße 18a 90407 Bamberg Tel. 0911/9801-0 Fax. 0911/9801-33

besarbeitet: März 2015 R.Freundel  
geprüft: März 2015 Kühnlein  
Proj.Nr.: ADN1304  
Datei: U14-SQ-A7-WW.PLT  
Objekt: U14-SQ-A7-WW  
Bamberg, den 30.03.2015

Autobahndirektion Nordbayern  
Flaschenhofstraße 55  
90402 Nürnberg  
Tel.: 0911/4621-01, Fax: 0911/4621-456, E-Mail: poststelle@abd-nb.bayern.de

bearbeitet: Gz.   
gezeichnet: Gz. 422 März 2015 Zeller  
geprüft: Gz. 4222 März 2015 Mager  
PSP Nr.: B02S.ABAD0012.00  
Projekt: Talbrücke Pleichach BW 657 a

Nr.	Art der Änderung	Datum	Zeichen

**FESTSTELLUNGSENTWURF**

Straßenbauverwaltung Freistaat Bayern  
Autobahndirektion Nordbayern  
Straße / Abschn.-Nr. / Station: A7 / 240 / 5,826  
PROJIS-Nr.:   
Unterlage / Blatt-Nr.: 14.2 / -  
Regelquerschnitte  
Endausbau BAB A7  
öffentl. Feld- und Waldwege  
Baustressen  
Maßstab: 1:100

**BAB A 7 Fulda - Würzburg**  
Abschnitt: AS Gramschatzer Wald - AS Würzburg/Estenfeld  
Ersatzneubau der Talbrücke Pleichach BW 657a  
von Bau-km 657+280 bis Bau-km 658+124

aufgestellt:  
Nürnberg, den 05.08.2015  
Autobahndirektion Nordbayern  
Stadelmaier, Baudirektor