
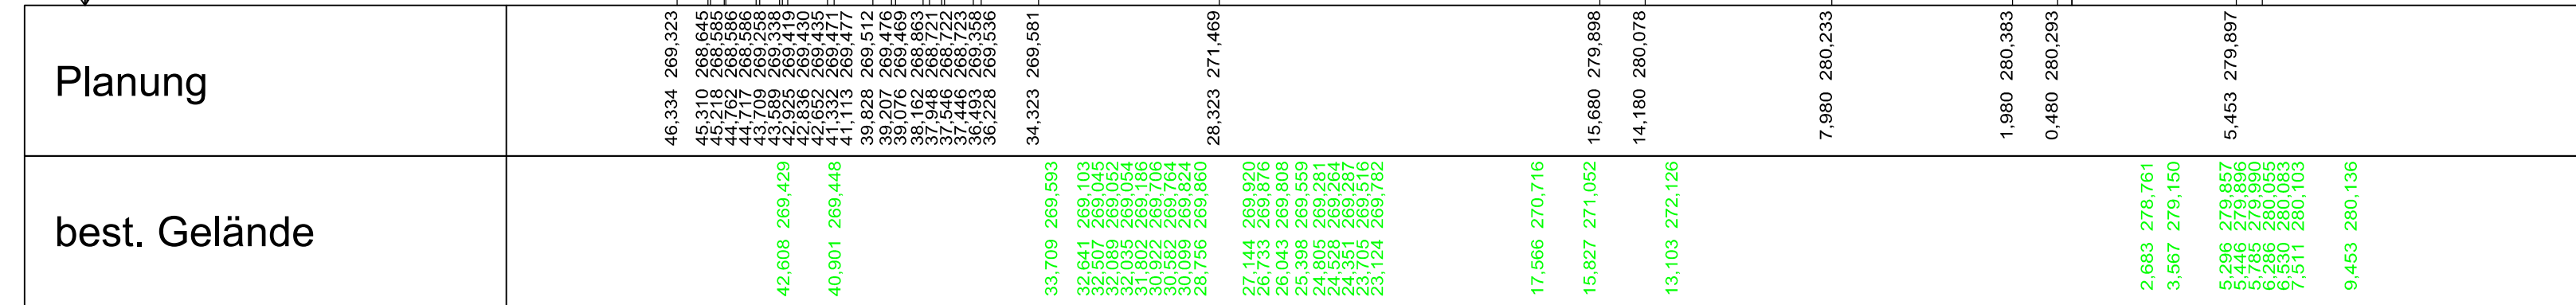


Fulda Würzburg

↓ ↓ ↑ ↑

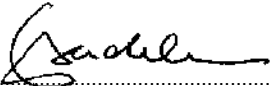

Entwurfsbearbeitung:  Gauß Ingenieure H.P. Gauß Ingenieure GmbH & Co. KG - JBG - Beuthener Straße 41-43 D-90471 Nürnberg Tel. (0911) 9409-0 Fax (0911) 9409-174	Datum		Zeichen
	bearbeitet	März 2015	Selle
	gezeichnet	März 2015	Lindt
	geprüft	März 2015	Gräfe

Freistaat Bayern Autobahndirektion Nordbayern Flaschenhofstraße 55, 90402 Nürnberg TEL 0911/4621-01, FAX 0911/4621-456, E-MAIL: poststelle@abdnb.bayern.de				Unterlage 14.3
		Blatt Nr. 3		
		Datum Zeichen		
FESTSTELLUNGSENTWURF		bearbeitet		
BAB A 7 Fulda - Würzburg		gezeichnet		
Abschnitt: AS Würzburg/Estenfeld bis AK Biebelried		geprüft	Gz: 422 März 2015	Zeller
Ersatzneubau der Talbrücke Rothof BW 665a			Gz: 4222 März 2015	Mager
mit Streckenanpassung von		kennzeichnender Querschnitt		
Bau-km 664+750 bis Bau-km 665+930		Bau-km 665+050 (Behelfslage)		
Straße / Abschn.-Nr. / Station - A7 / 260 / 5,932		Maßstab: 1 : 200		
Aufgestellt und geprüft: Nürnberg, den 14.08.2015 Autobahndirektion Nordbayern  Stadelmaier, Baudirektor				
Projekt: BAB A 7 Fulda - Würzburg BW 665a Talbrücke Rothof		Date: Kennzeichnende-Querschnitte-Behelfslage.dwg		