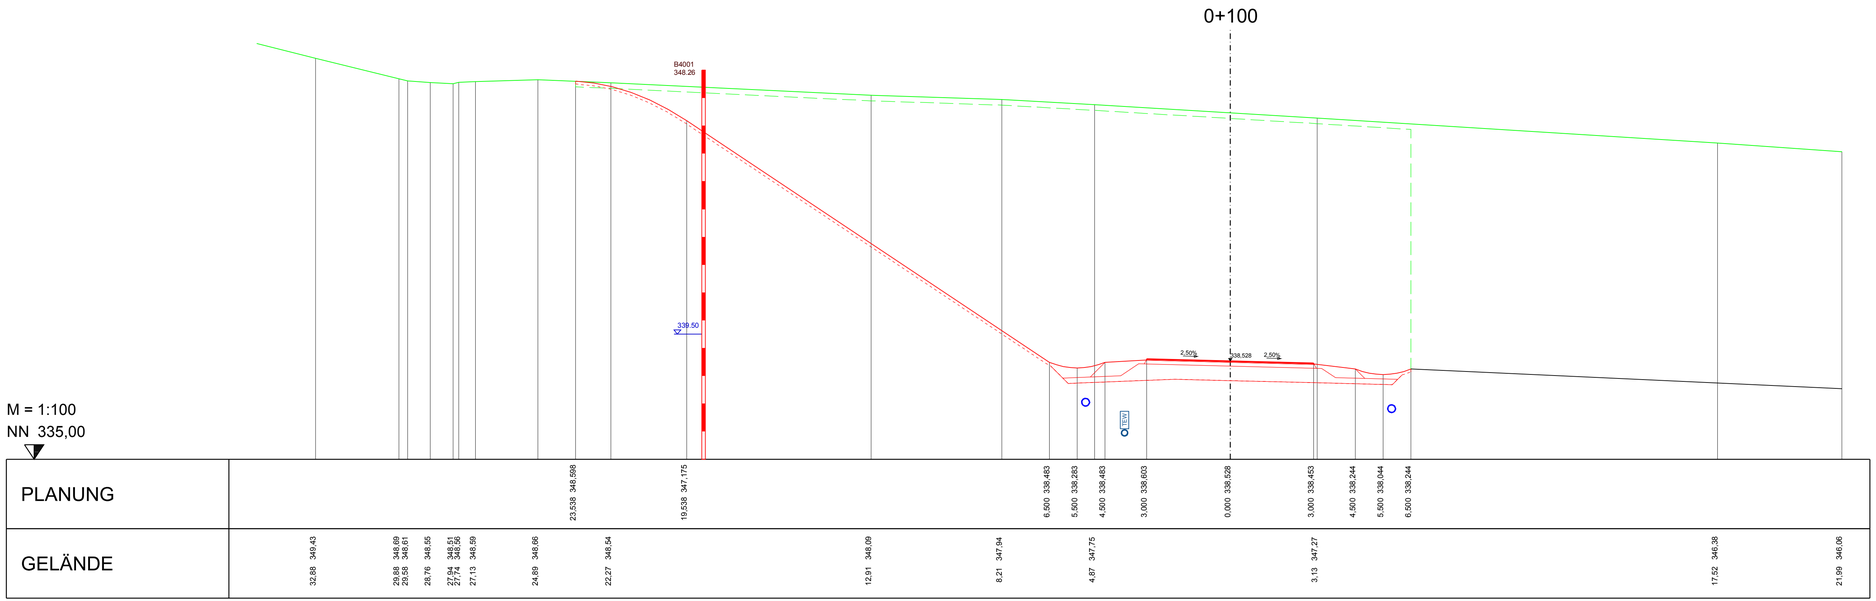

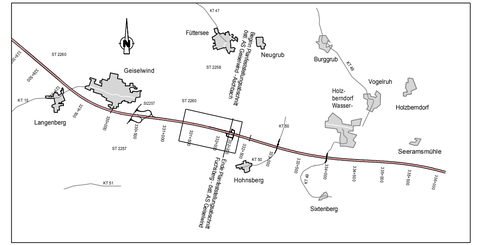

Autobahndirektion Nordbayern

Flaschenhofstraße 55
90402 Nürnberg

Tel.: 0911/4621-01, Fax: 0911/4621-456, E-Mail: poststelle@abdnb.bayern.de

bearbeitet:	Gz: H&P/Ro	Sept. 2016		
gezeichnet:	Gz: H&P/Ro	Sept. 2016		
geprüft:	Gz:			
	Gz:			
PSP Nr.:				
Projekt:				

Plangenehmigung Tiefenentwässerung

Straßenbauverwaltung Freistaat Bayern

Autobahndirektion Nordbayern

Straße / Abschn.-Nr. / Station:

PROJIS-Nr.:

Unterlage / Blatt-Nr.: 6.1 / 3

Querprofile

Betriebsumfahrt
Südseite (Achse 170)

Maßstab: 1:100

BAB A3 Frankfurt - Nürnberg

6-streifiger Ausbau

Fuchsberg - östl. AS Geiselwind von Bau-km 325+655 - 332+200
östl. AS Geiselwind - Aschbach von Bau-km 332+200 - 336+183

Aufgestellt und geprüft:
Autobahndirektion Nordbayern
Nürnberg, den 28.12.2016

Reid, Baudirektor