


Freistaat Bayern
Regierungsbezirk Unterfranken
Landkreis Kitzingen

Regierungsbezirk Unterfranken
Landkreis Kitzingen
Gemeinde Geiselwind
Gemarkung Wasserberndorf

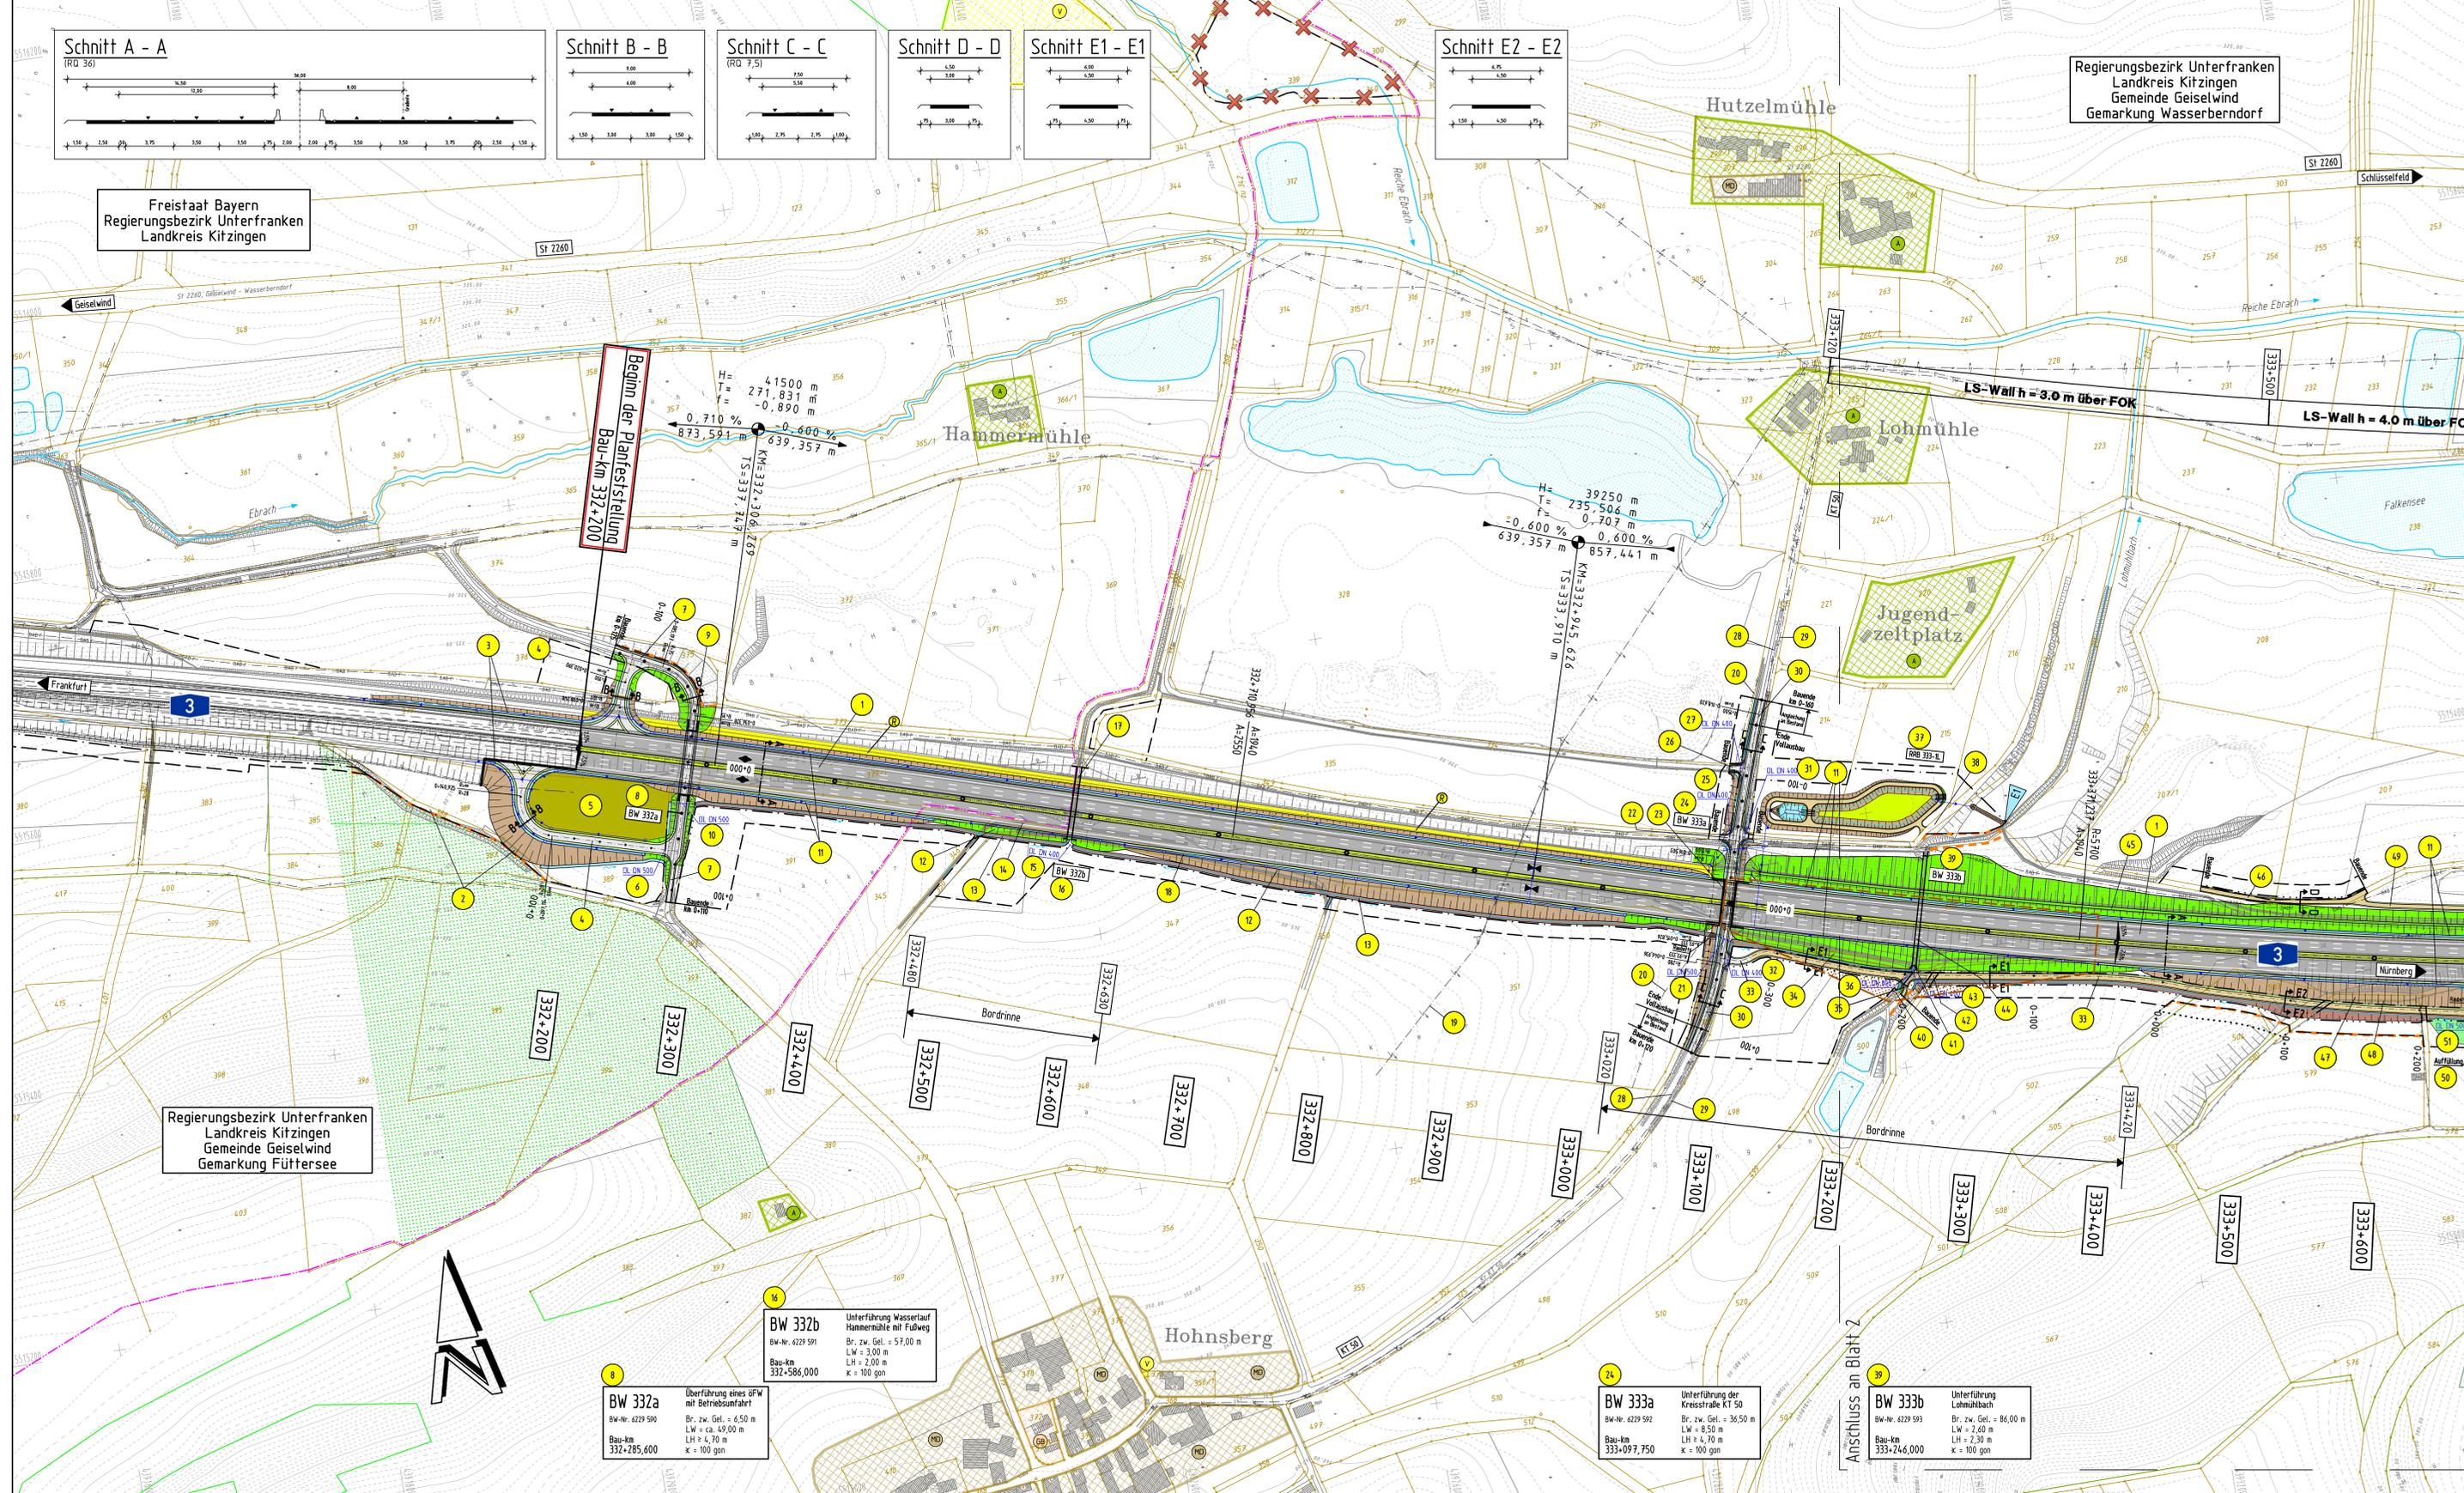

Regierungsbezirk Unterfranken
Landkreis Kitzingen
Gemeinde Geiselwind
Gemarkung Füttersee

BW 332a Überführung eines BFW mit Betriebszufahrt
Bau-Nr. 6229 590
Bau-km 332+285,600
Br. zw. Gel. = 6,50 m
LW = ca. 49,00 m
LH = 4,70 m
x = 100 gon

BW 332b Unterführung Wasserlauf Hammermühle mit Fußweg
Bau-Nr. 6229 591
Bau-km 332+586,000
Br. zw. Gel. = 57,00 m
LW = 3,00 m
LH = 2,00 m
x = 100 gon

BW 333a Unterführung der Kreisstraße KT 50
Bau-Nr. 6229 592
Bau-km 333+097,750
Br. zw. Gel. = 36,50 m
LW = 8,50 m
LH = 4,70 m
x = 100 gon

BW 333b Unterführung Lohmühlbach
Bau-Nr. 6229 593
Bau-km 333+246,000
Br. zw. Gel. = 86,00 m
LW = 2,60 m
LH = 2,30 m
x = 100 gon

LEGENDE - Bestand

- 444 Grenzpunkt Vermessungsamt mit Flurstücksnummer
- 150 Höhenlinie
- Gemarkungsgrenze
- Regierungsbezirksgrenze
- Fernmeldekabel Telekom
- Fernmeldekabel BAB
- Abwasserkanal
- Wasserleitung
- Maststandorte
- Verfluter/ Wasserlauf
- reines und allg. Wohngebiet Kernsiedlungsgebiet
- Dorfgebiet
- Gewerbegebiet, Industriegebiet
- Sondergebiet
- Außengebiete nach Ortseinsicht
- Gemeindebedarfsflächen
- Fläche für Versorgungsanlagen, Abfallentsorgung, Abwasserbeseitigung, Ablagerungen
- Gewässer
- Wald
- Bodendenkmal

LEGENDE - Planung

- Dammböschung
- Bankett
- Fahrbahn BAB mit Markierung
- Mittelfeststreifen
- Fahrbahn BAB mit Markierung
- Bankett mit Angabe der Fließrichtung
- Einschnittsböschung
- Lärmschutzwand
- Wege (Wassergebunden)
- Fahrbahn (sonstige Straßen)/ asphaltierte Wege
- Auffüllung/ Ausschüttung
- Rückbau/ Rekultivierung best. Verkehrsflächen
- Fahrbahnquerneigung in Prozent
- Hochpunkt bzw. Tiefpunkt der Gradiente
- Neigungsbruchpunkt der Gradiente mit Angabe von Gefälle, Steigung, Ausrundungshalbmesser und Länge der Gefälle-/ Steigungstrecke
- Bachlauf bzw. Entwässerungsgraben mit Angabe der Fließrichtung
- Bau-km (Kilometrierungsrichtung von Frankfurt nach Nürnberg)
- Regenrückhaltebecken mit vorgeschaltetem Absetzbecken
- Abbruch baulicher Anlagen
- Durchlass mit Angabe der Dimension
- Grunderwerbsgrenze
- Erwerbsgrenze für andere Bauleistträger
- Grenze vorübergehend in Anspruch zu nehmender Fläche
- Nummer im Bauwerksverzeichnis
- Waldantrittsschutzplanung
- Schutzzaun
- Einleitungsstelle



Planänderung vom 30.03.12 ersetzt Unterlage 7.1 Blatt 1

Nr.	Art der Änderung	Datum	Name
1	Wegfall Ausgleichsfläche A1	30.03.12	Ballon

REINHARD HYNÄ INGENIEURBÜRO FÜR BAUWESEN	05.08.11	Datum	Name
	bearbeitet	11/2010	Weiß
	aufgestellt	11/2010	Weiß
	geprüft	11/2010	Hyna

Freistaat Bayern Autobahndirektion Nordbayern	Unterlage	7.1
PLANFESTSTELLUNG	bearbeitet	62 411
BAB A3 / Frankfurt - Nürnberg	gezeichnet	62 411
östl. AS Geiselwind - Aschbach	geprüft	62 411

Lageplan
von Bau-km 332+200 bis Bau-km 333+600
Maßstab: M 1 : 2.000

nachrichtlich

Kaiser, Baudirektor

Festgestellt nach §§ 17 ff. FStStG mit Beschluss vom 30.04.2013, Nr. 32 - 4354.1 - 1/10
Würzburg, 30.04.2013
Regierung von Unterfranken
gez. Güntherhöfer
Regierungsdirektorin