Station	Gradientenhöhe links	Geländehöhe links
515,000	333,348	333,11
548,700	333,245	332,98
567,000	333,212	332,93
593,500	333,195	332,90
620,000	333,212	332,90
675,000	333,359	333,01
725,000	333,623	333,25
780,000	334,010	333,66
830,000	334,365	334,14
895,000	334,827	334,83
950,000	335,217	335,33
0,000	335,572	335,73
50,000	335,924	336,08
100,000	336,231	336,35
150,000	336,476	336,54
200,000	336,662	336,69
210,000	336,692	336,44
230,000	336,745	336,56
245,000	336,778	336,53
255,000	336,797	336,55
290,000	336,844	339,50
306,268	336,857	
330,000	336,863	336,78
370,000	336,843	336,74
410,000	336,784	336,62
450,000	336,687	336,45
480,000	336,588	336,36

Entwässerungsabschnitt: Entwässerungsabschnitt 1 bis Bau-km 332+330 (Abfluss in Nachbarabschnitt) | Entwässerungsabschnitt 2 von Bau-km 332+330 bis Bau-km 333+680

331+500 | 331+600 | 331+700 | 331+800 | 331+900 | 332+000 | 332+100 | 332+200 | 332+300 | 332+400 | 332+500

Schachtnummer	Deckelhoehe m ü NN	Sohlhoehe m ü NN	Schachttiefe m	Schachtabstand m	Sohlgefaelle ‰	DN / Material
06300L331620	332,55	331,13	1,42	55,15	3,0	500/MP
06300L331675	332,70	331,30 / 331,30	1,40	50,14	5,3	500/MP
06300L331725	332,96	331,56 / 331,56	1,40	55,15	7,2	500/MP
06300L331780	333,36	331,96 / 331,96	1,40	50,14	5,9	400/MP
06300L331830	333,65	332,25 / 332,25	1,40	65,17	7,1	400/MP
06300L331895	334,12	332,72 / 332,72	1,40	55,13	7,1	400/MP
06300L331950	334,51	333,11 / 333,11	1,40	50,11	7,1	350/MP
06300L332000	334,86	333,46 / 333,46	1,40	50,10	5,0	350/MP
06300L332050	335,21	333,71 / 333,71	1,50	50,10	5,0	350/MP
06300L332100	335,52	333,96 / 333,96	1,56	50,11	3,0	350/MP
06300L332150	335,73	334,11 / 334,11	1,62	50,09	3,0	350/MP
06300L332200	335,92	334,26 / 334,26	1,66	14,18	3,0	350/MP
06300L332210	335,88	334,31 / 334,31	1,57	15,09	5,0	500/Sb
06300L332230	336,00	334,38 / 334,38	1,62	15,44	5,0	500/Sb
06300L332245	335,94	334,46 / 334,46	1,48	12,65	3,0	250/MP
06300L332255	336,05	334,50 / 334,50	1,56	35,05	3,0	250/MP
06300L332290	336,10	334,60 / 334,60	1,50	40,05	3,0	250/MP
06300L332330	336,12	334,72 / 334,72	1,40	40,06	3,0	250/UP+LP
06300L332370	336,13	334,60 / 334,60	1,53	40,06	3,0	250/UP+LP
06300L332410	335,92	334,48 / 334,48	1,44	40,04	4,0	250/UP+LP
06300L332450	335,80	334,32 / 334,32	1,47	30,09	4,0	300/UP+LP
06300L332480	335,94	334,21 / 334,21	1,73	30,02	4,0	300/UP+LP

TIEFENENTWÄSSERUNG

Schachtnummer	Deckelhoehe m ü NN	Sohlhoehe m ü NN	Schachttiefe m	Schachtabstand m	Sohlgefaelle ‰	DN / Material
06300TL331880	332,00	332,00	0,00	72,15	3,3	200/UP
06300TL331950	334,80	332,24 / 332,24	2,56	50,10	7,1	200/LP
06300TL332000	335,15	332,59 / 332,59	2,56	50,09	7,0	200/LP
06300TL332050	335,50	332,94 / 332,94	2,56	50,09	3,5	200/LP
06300TL332100	335,81	333,12 / 333,12	2,69	50,10	3,0	200/LP
06300TL332150	336,02	333,27 / 333,27	2,75	50,08	3,0	200/LP
06300TL332200	336,21	333,42 / 333,42	2,79	14,55	3,0	200/LP
06300TL332210	336,17	333,46 / 333,46	2,70	28,99	3,0	200/LP
06300TL332245	336,23	333,55 / 333,55	2,68	12,67	3,0	200/LP
06300TL332255	336,35	333,59 / 333,59	2,76	45,06	3,0	200/LP
06300TL332300	336,40	333,72 / 333,72	2,68	50,07	3,0	200/LP
06300TL332350	336,43	333,87	2,56			

ZEICHENERKLÄRUNG

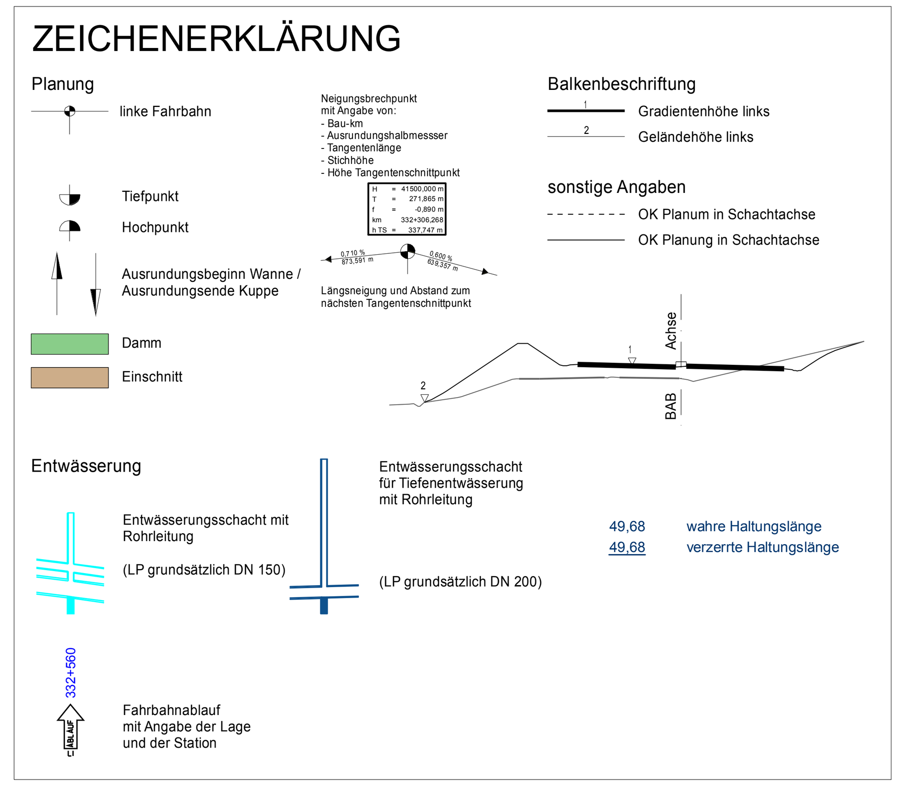

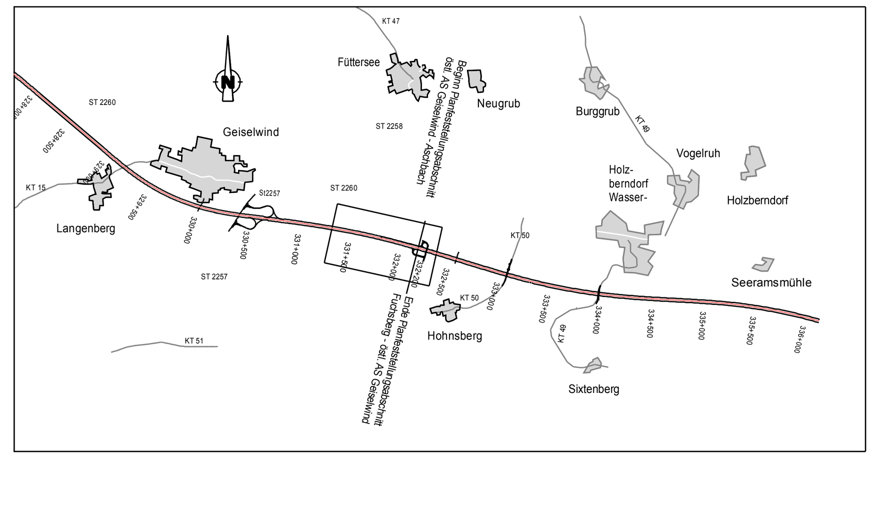

Autobahndirektion Nordbayern
Flaschenhofstraße 55
90402 Nürnberg
Tel.: 0911/4621-01, Fax: 0911/4621-456, E-Mail: poststelle@abdnb.bayern.de

bearbeitet:	Gz: H&P/Ro	Sept. 2016	
gezeichnet:	Gz: H&P/Ro	Sept. 2016	
geprüft:	Gz:		
	Gz:		
PSP Nr.:			
Projekt:			

Plangenehmigung Tiefenentwässerung

Straßenbauverwaltung Freistaat Bayern

Autobahndirektion Nordbayern

Straße / Abschn.-Nr. / Station:

PROJIS-Nr.:

Unterlage / Blatt-Nr.: 8.2 / 1 L

EW-Längsschnitt BAB A3
RF Frankfurt
Bau-km 331+500 - 332+500

Maßstab: 1:1000/100

BAB A3 Frankfurt - Nürnberg

6-streifiger Ausbau

Fuchsberg - östl. AS Geiselwind von Bau-km 325+655 - 332+200
östl. AS Geiselwind - Aschbach von Bau-km 332+200 - 336+183

Aufgestellt und geprüft:
Autobahndirektion Nordbayern
Nürnberg, den 28.12.2016

Ried, Baudirektor

CARD/1