

Projekt: BAB A3; 6-streifiger Ausbau AK Biebelried – AK Fürth/Erlangen;
Tiefenentwässerung zwischen Bau-km 331+750 bis km 332+400

Az.: 94625072_1850

Anlage: 5.1



GWM 332/1



8 – 12 m




12 – 16 m



16 – 20,2 m

NHN+m

B 332/1

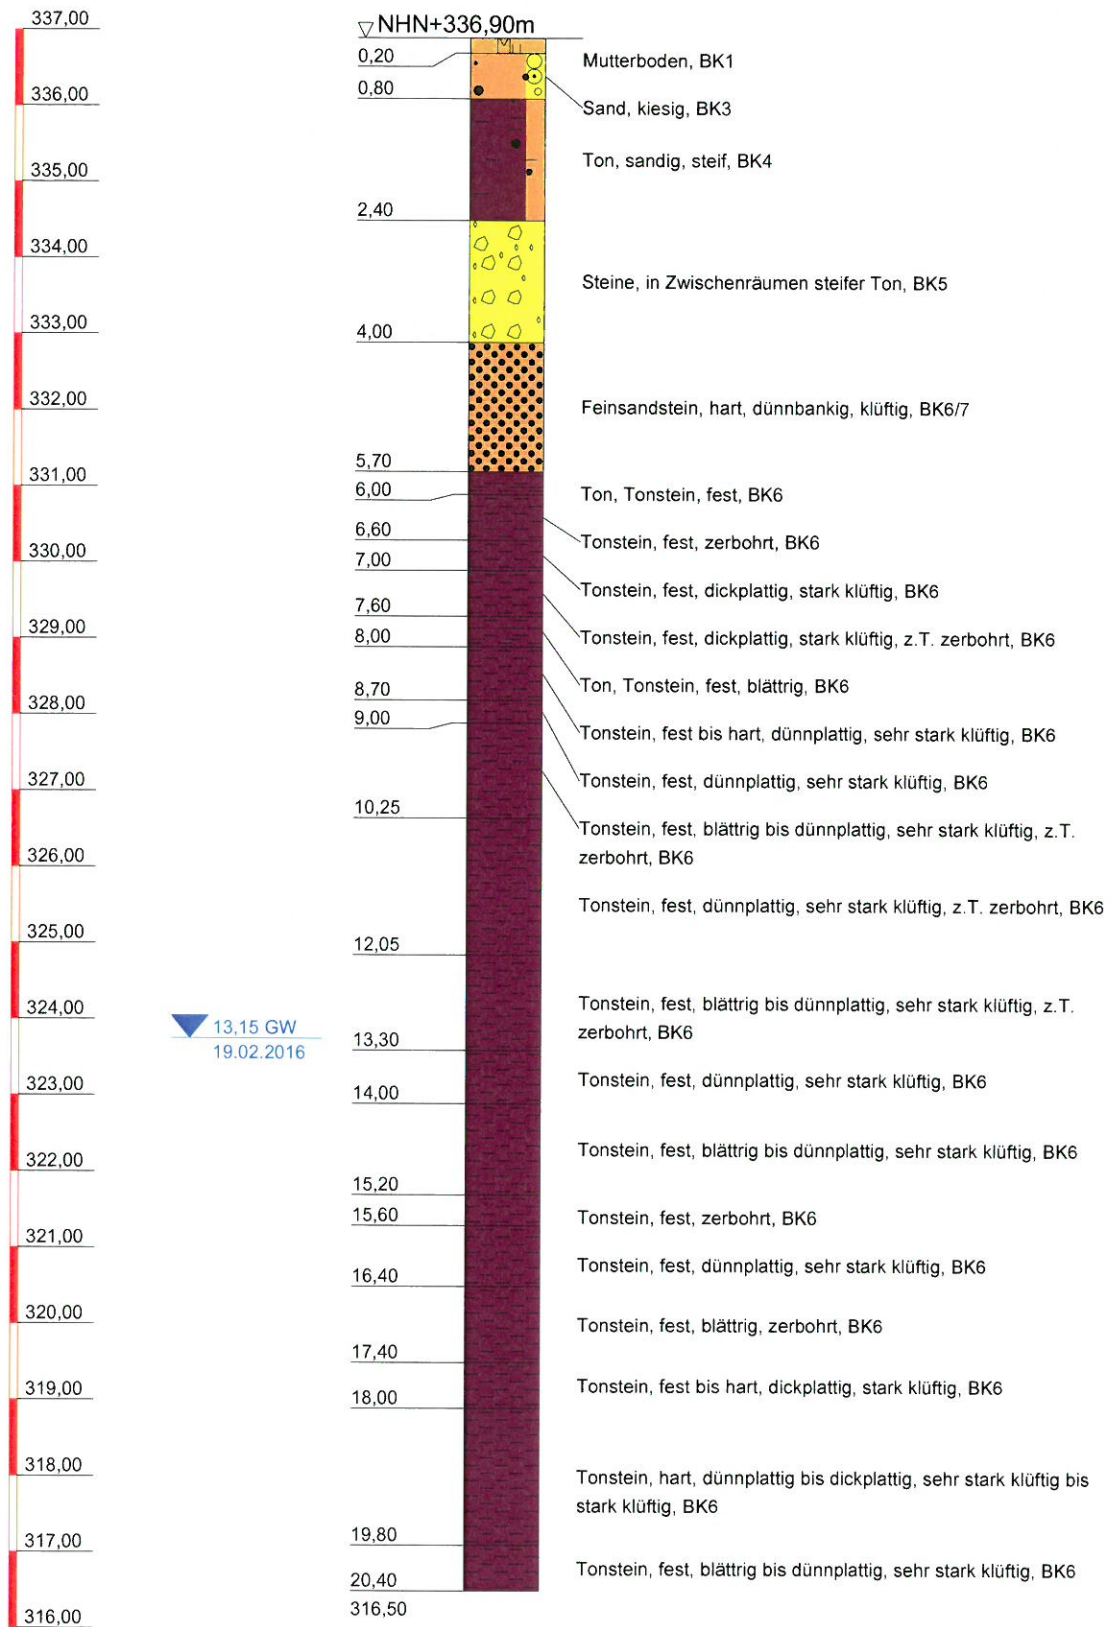

**Autobahndirektion
Nordbayern**

Flaschenhofstr. 55
90402 Nürnberg

**BAB A3 Frankfurt - Nürnberg
Geiselwind - Aschbach**

Bohrprofil


Anlage:

Projekt-Nr:

Datum:

Maßstab: 1 : 100

Bearbeiter:

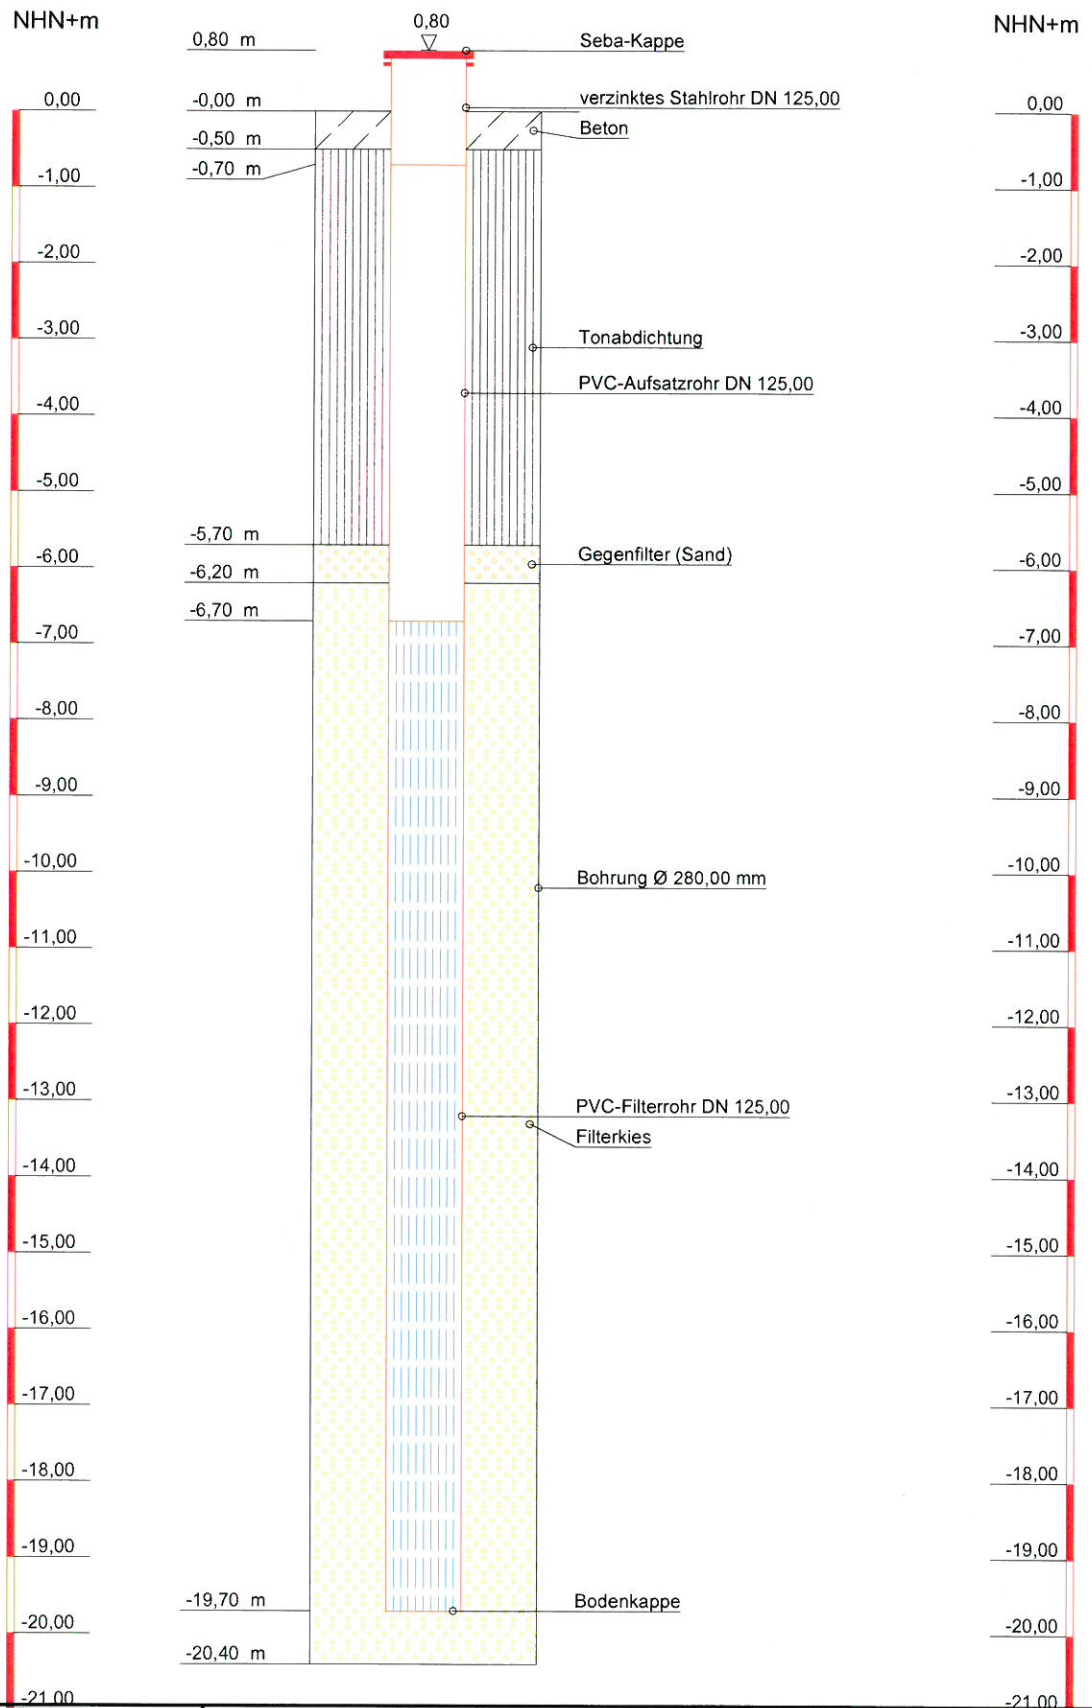

Autobahndirektion
Nordbayern

Flaschenhofstr. 55
90402 Nürnberg

BAB A3, HA II

Anlage:

Projekt-Nr: BBV1513004

Datum:

Maßstab: 1 : 100

Bearbeiter:

Projekt: BAB A3; 6-streifiger Ausbau AK Biebelried – AK Fürth/Erlangen;
Tiefenentwässerung zwischen Bau-km 331+750 bis km 332+400

Az.: 94625072_1850

Anlage: 5.2



0 – 4 m



4 – 8 m

GWM 332/2



8 – 12 m



12 – 16 m



16 – 18 m

NHN+m

B 332/2



**Autobahndirektion
Nordbayern**

Flaschenhofstr. 55
90402 Nürnberg

Anlage:


Projekt-Nr:

Datum:

Maßstab: 1 : 100

Bearbeiter:

B332/2

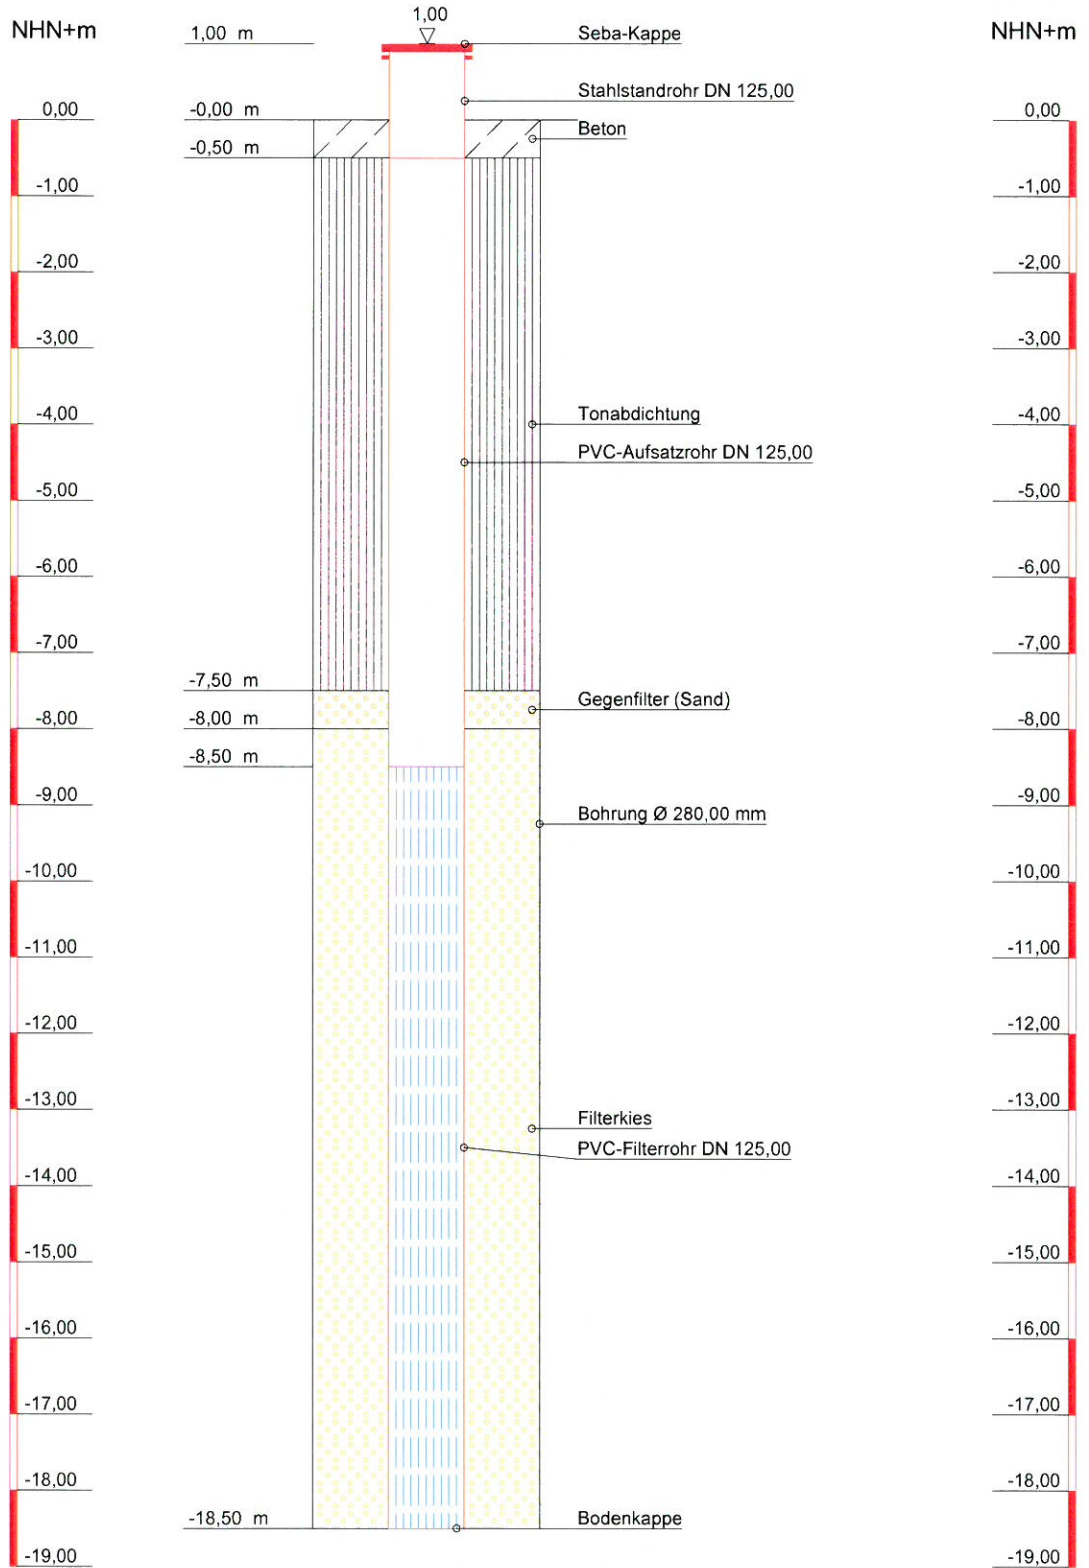

Autobahndirektion
Nordbayern

Flaschenhofstr. 55
90402 Nürnberg

BAB A3, HA II

Anlage:

Projekt-Nr: BBV1513004

Datum:


Maßstab: 1 : 100

Bearbeiter:

Projekt: BAB A3; 6-streifiger Ausbau AK Biebelried – AK Fürth/Erlangen;
Tiefenentwässerung zwischen Bau-km 331+750 bis km 332+400

Az.: 94625072_1850

Anlage: 5.3

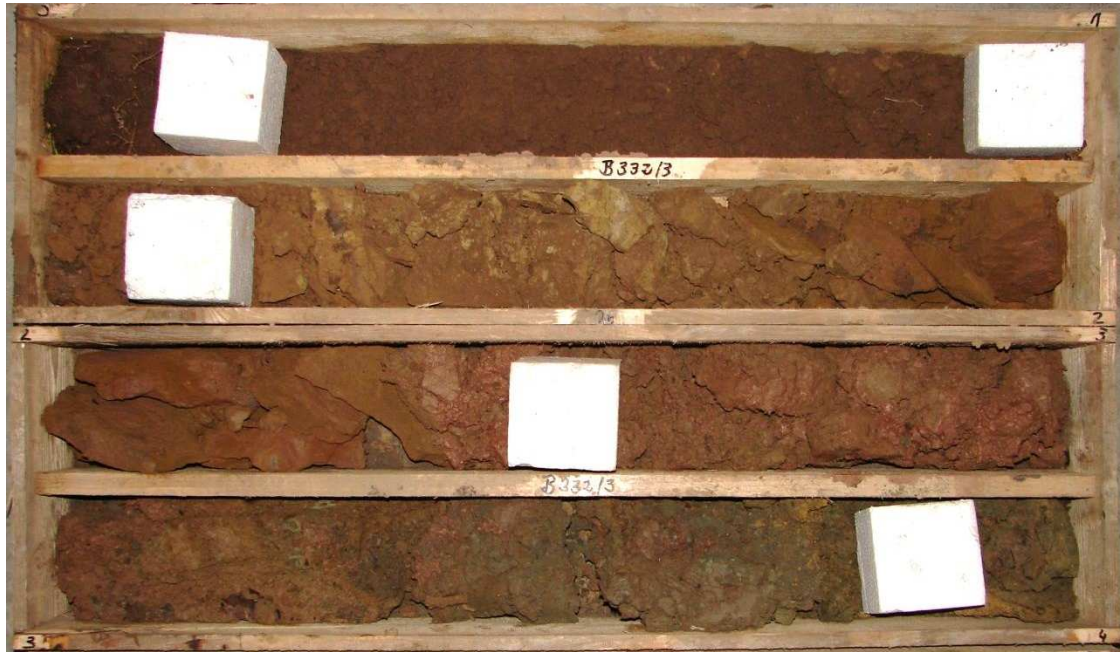

GWM 332/3



8 – 12 m




12 – 16 m



16 – 20,6 m

NHN+m

B 332/3

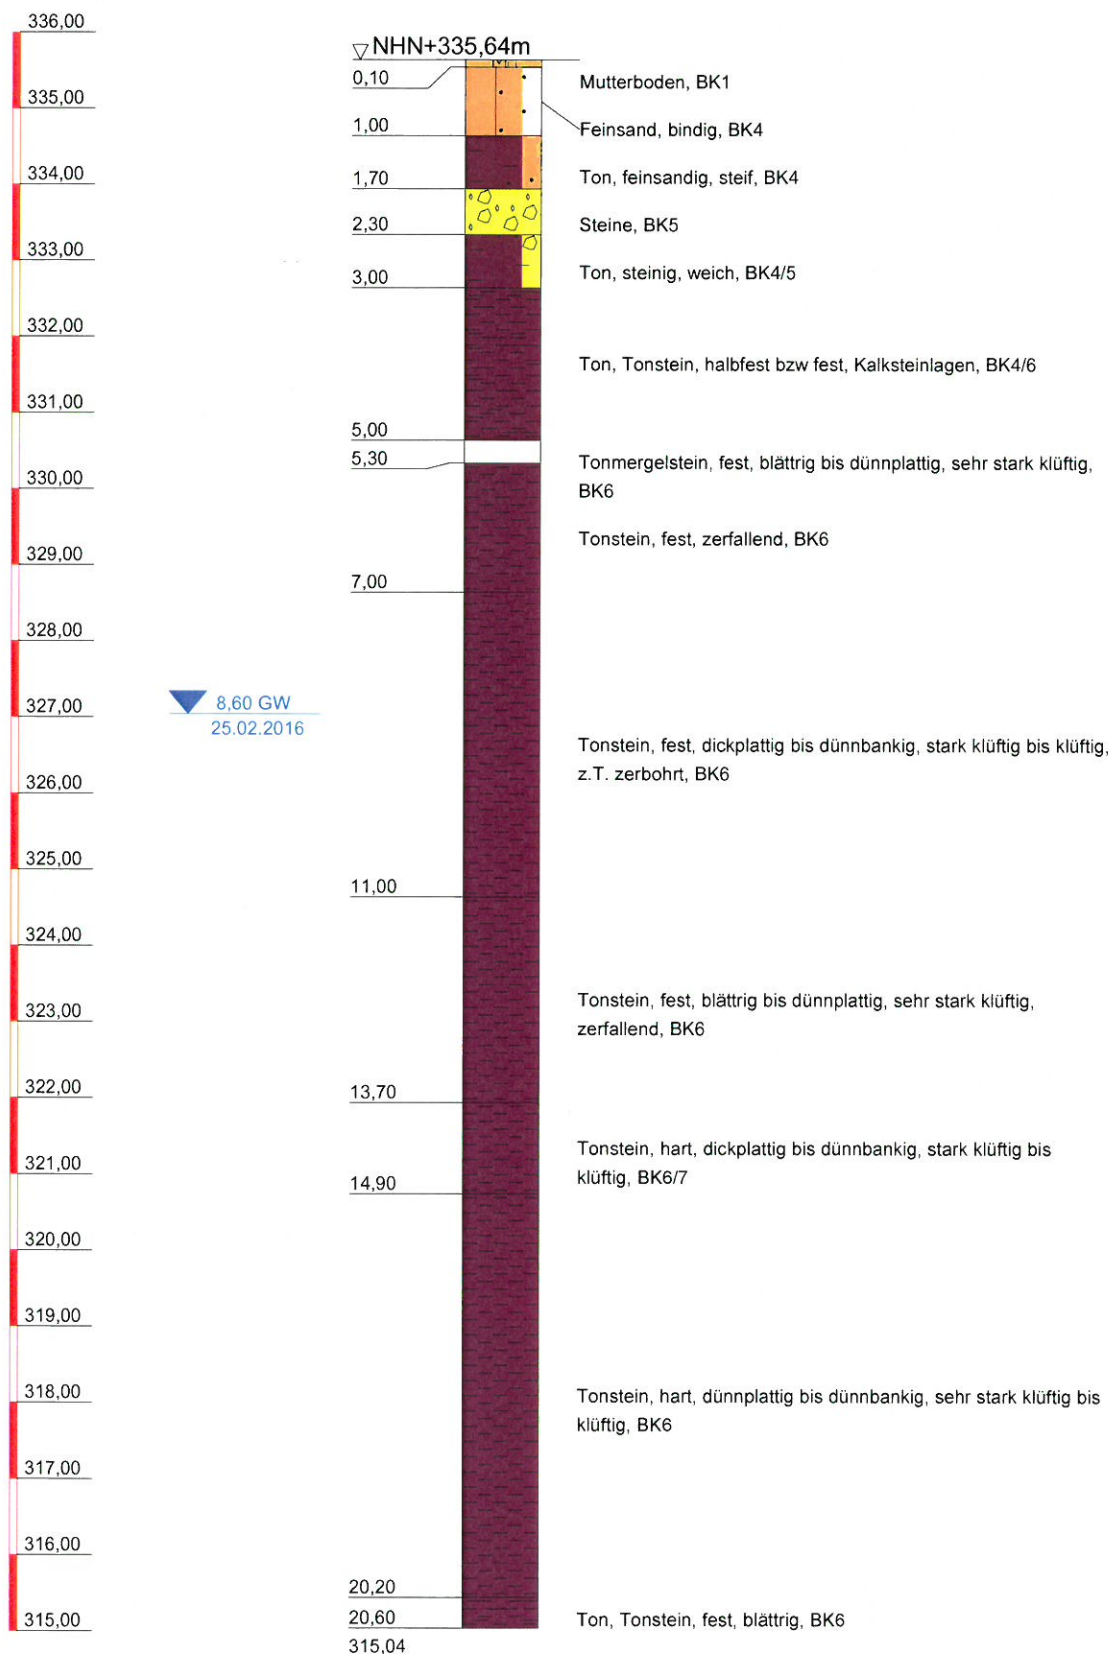

**Autobahndirektion
Nordbayern**

Flaschenhofstr. 55
90402 Nürnberg

**BAB A3 Frankfurt - Nürnberg
Geiselwind - Aschbach**

Bohrprofil

Anlage:

Projekt-Nr:

Datum:

Maßstab: 1 : 100

Bearbeiter:

Projekt: BAB A3; 6-streifiger Ausbau AK Biebelried – AK Fürth/Erlangen;
Tiefenentwässerung zwischen Bau-km 331+750 bis km 332+400

Az.: 94625072_1850

Anlage: 5.4



GWM 332/4



8 – 12 m




12 – 16 m



16 – 20 m

NHN+m

B 332/4

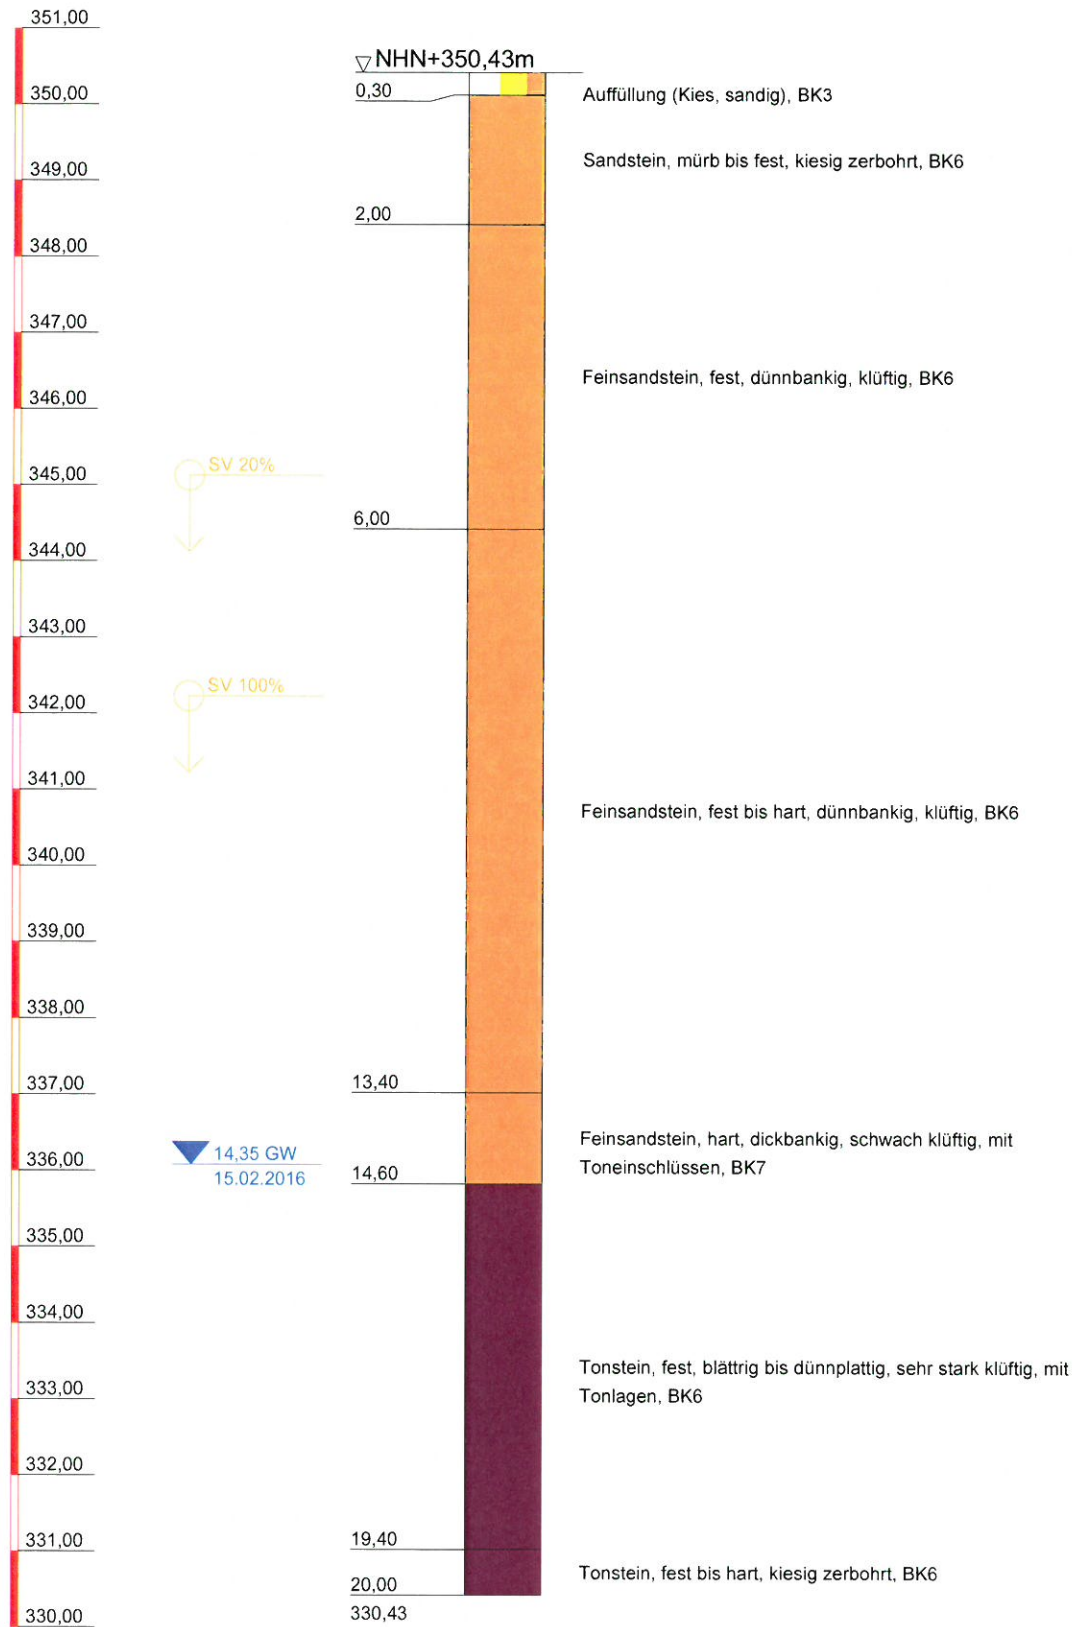

**Autobahndirektion
Nordbayern**

Flaschenhofstr. 55
90402 Nürnberg

Anlage:

Projekt-Nr:

Datum:


Maßstab: 1 : 100

Bearbeiter:

B332/4

NHN+m

NHN+m

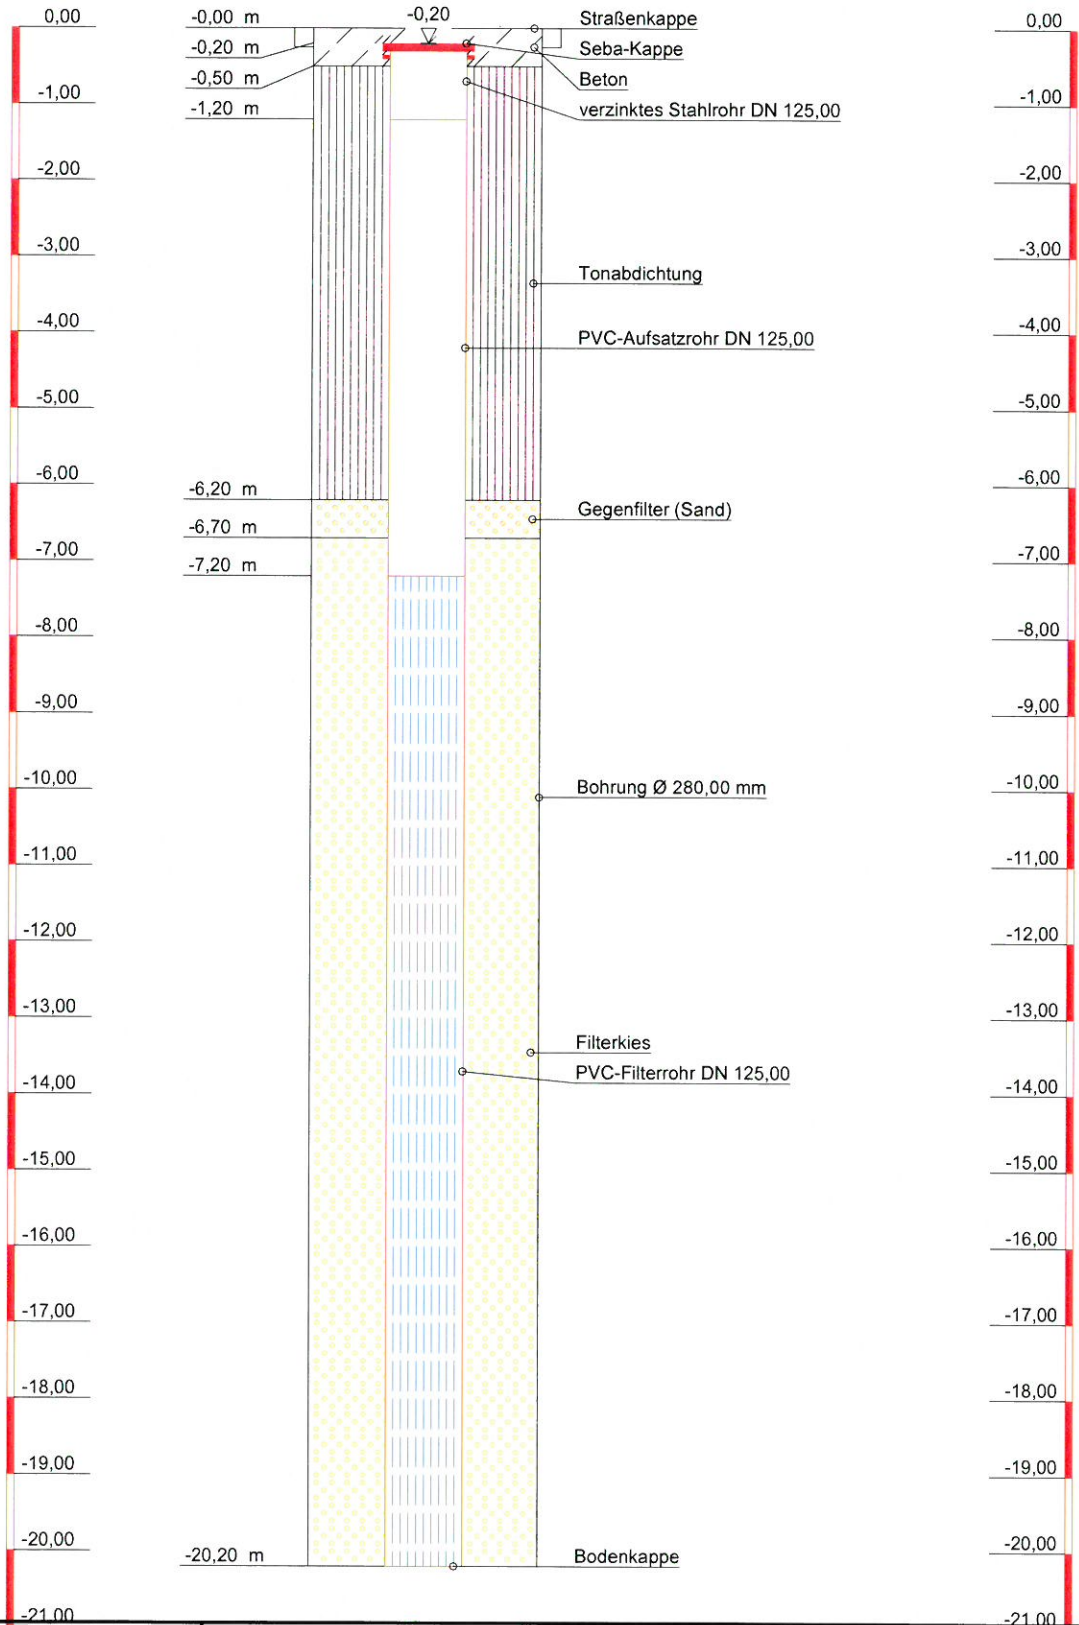

**Autobahndirektion
Nordbayern**

Flaschenhofstr. 55
90402 Nürnberg

BAB A3, HA II

Anlage:

Projekt-Nr: BBV1513004

Datum:

Maßstab: 1 : 100

Bearbeiter: