

Planänderung Nr. 6

Planänderung Nr. 8
Entwässerungsabschnitt 2
 von Bau-km 333+680 bis Bau-km 336+190

Planänderung Nr. 7

Planänderung Nr. 10

Planänderung Nr. 8

6229 625 (BW334b)
~~6229 595~~
 Bachunterführung
 mit Fußweg
 Neubau
Bau-km 334+226,000
 KRW = 100 gon LW = 4,00 m
 BzG = 70,70 m LH ≥ 2,25 m
 Eurocode 1, Teil 2

6229 596 (BW334c)
 Überführung der GVS
 Wasserberndorf - Freihaslach
Bau-km 334+564,000
 KRW = 100 gon LW = 40,00 m
 LH = 4,70 m
 -entfällt-

BW 334d
 Wasserleitungsdurchlass
 DN 125
Bau-km 334+639,4
 KRW = 100 gon

BW 334e
 Durchlass DN 800
 Neubau
Bau-km 334+690
 KRW = 100 gon
 Länge = 72,00 m

BW 335a
 Durchlass DN 800
 Neubau
Bau-km 335+130
 KRW = 100 gon
 Länge = 62,00 m

LA 04L
 Lärmschutzwall
Bau-km 333+850 - 334+900
 L = 1050 m
 H_{max} = 8 m u. Gradiente

LA 05L
 Lärmschutzwall
Bau-km 334+900 - 335+000
 L = 100 m
 H_{max} = 5 m u. Gradiente


LA 06L
 Lärmschutzwall
Bau-km 335+000 - 335+100
 L = 100 m
 H_{max} = 4 m u. Gradiente

LA 07L
 Lärmschutzwall
Bau-km 335+100 - 336+160
 L = 1000 m
 H_{max} = 3 m u. Gradiente

Regierungsbezirk Unterfranken
 Landkreis Kitzingen
 Gemeinde Geiselwind
 Gemarkung Wasserberndorf

Regierungsbezirk Unterfranken
 Landkreis Kitzingen
 Gemeinde Geiselwind
 Gemarkung Freihaslach Nordwest

- ### LEGENDE
- EINZELBÄUME, GEHÖLZFLÄCHEN, HECKENPFLANZUNGEN, GEHÖLZGRUPPEN**
- Flächenhafte Baum-Strauchpflanzung - frisch-feucht (GF)
- RASEN-, WIESEN, SAUM- UND KRAUTGESELLSCHAFTEN**
- Ansatz von Landschaftsrasen mit Kräutern - RSM Regio Standortvariante 1 (Grundmischung) im UG 12
 - Sukzessionsflächen ohne Pflanzung und Ansaat
- VERWALTUNG**
- Regierungsbezirksgrenze
 - Kreisgrenze
 - Gemeindegrenze
 - Gemarkungsgrenze
 - Flurstücksgrenze
- TECHNISCHE PLANUNG**
- Mittelstreifen
 - Richtungsfahrbahn mit Fahrstreifenaufteilung
 - Bankett
 - Böschung
 - Entwässerungsgraben
 - Feld- u. Waldweg
- SONSTIGES**
- Freizuhaltenes Sichtfeld
 - Baufeldgrenze
 - BAB-Kabel
 - Wildschutzzäun
 - Biotopschutzzäun (3-lattig)

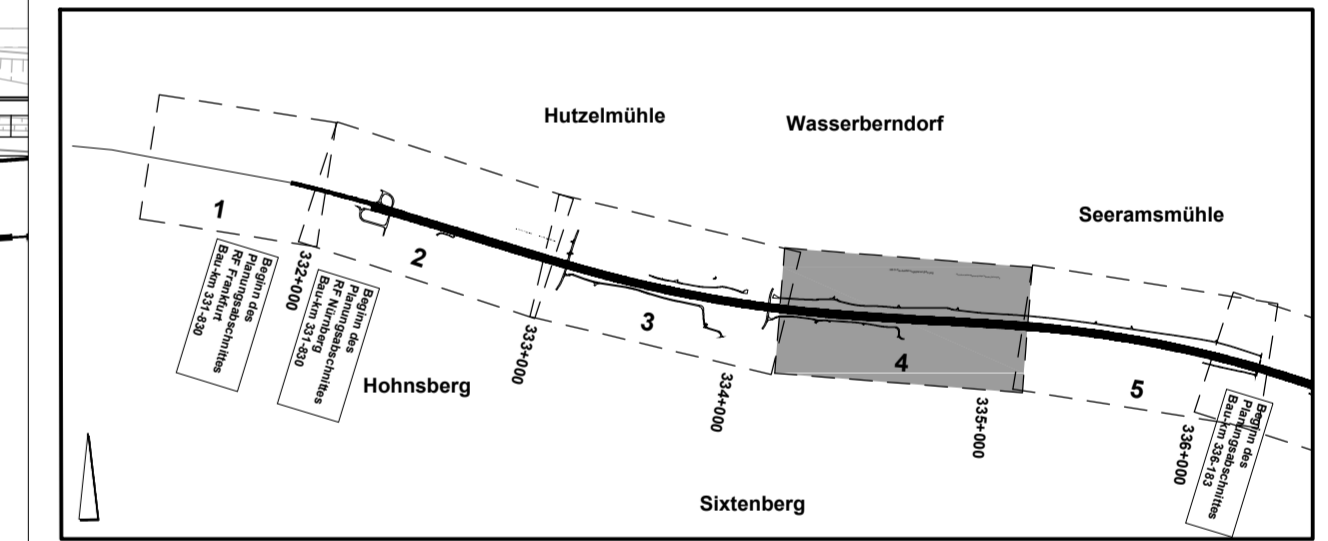


Autobahndirektion Nordbayern			
Flaschenhofstraße 55 90402 Nürnberg		bearbeitet: Gz: MG Datum: 01/2017	gezeichnet: Gz: MG Datum: 01/2017
Tel.: 09114621-01, Fax: 09114621-456, E-Mail: poststelle@adnb.bayern.de		geprüft: Gz: 1411 Datum: 01/2017	PSP-Nr.: Projekt:

PLANFESTSTELLUNG

Straßenbauverwaltung Freistaat Bayern		Unterlage / Blatt-Nr.: 12.3 / 4	
Autobahndirektion Nordbayern		Landschaftspflegerischer Maßnahmenplan	
Straße / Abschn.-Nr. / Station:		Bau-km 334+050 - Bau-km 335+150	
PROJUIS-Nr.:		Maßstab: 1 : 1000	

BAB A3 Frankfurt - Nürnberg
 östlich Geiselwind - Aschbach
 6-streifiger Ausbau
 von Bau-km 332+200 bis Bau-km 336+183

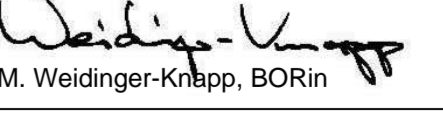Aufgestellt:
 Autobahndirektion Nordbayern
 Nürnberg, den 25.01.2017

 M. Weidinger-Kräpp, BORin