

Freistaat Bayern
Regierungsbezirk
Unterfranken

Planänderung Nr. 1

103.1	375
A	43 m ²
C	- m ²
V	1052 m ² 1343
W	- m ²

Planänderung Nr. 2

213.50	331
A	- m ²
C	- m ²
V	98 m ²
W	- m ²

213.52	333
A	- m ²
C	- m ²
V	63 m ²
W	- m ²

213.25	334
A	- m ²
C	- m ²
V	966 m ² 430
W	- m ²

213.28	350
A	1915 m ² 1909
C	- m ²
V	444 m ² 449
W	- m ²

210.2	347
A	2044 m ² 1864
C	- m ²
V	5129 m ² 5222
W	- m ²

6229 620 (BW 332a)
6229 590
Überführung eines öFW
mit Betriebsumfahrt
Neubau
Bau-km 332+285,600
KRW = 100 gon LW = 53,20 m
BzG = 6,50 m LH ≥ 4,70 m
Eurocode 1, Teil 2

6229 621 (BW 332b)
6229 591
Unterführung Wasserlauf Hammermühle
mit Fußweg
Neubau
Bau-km 332+585,750
KRW = 100 gon LW = 4,00 m
BzG = 57,11 m LH ≥ 2,25 m
Eurocode 1, Teil 2

Regierungsbezirk Unterfranken
Landkreis Kitzingen
Gemeinde Geiselwind
Gemarkung Füttersee

Regierungsbezirk Unterfranken
Landkreis Kitzingen
Gemeinde Geiselwind
Gemarkung Wasserberndorf

Beginn der Planfeststellung
Bau-km 332+200

Zeichenerklärung


Grunderwerb

- Erwerbsgrenze (Bundesstraßenverwaltung)
- Grenze vorübergehend in Anspruch zu nehmender Fläche zu erwerbende Fläche (Bundesstraßenverwaltung)
- für andere Baustraßen zu erwerbende Fläche vorübergehend in Anspruch zu nehmende Fläche

213.10	157
A	24 m ²
C	- m ²
V	119 m ²
W	- m ²

lfd. Nr. im Grunderwerbsverzeichnis / Flurstücksnummer zu erwerbende Fläche (Bundesstraßenverwaltung) für andere Baustraßen zu erwerbende Fläche vorübergehend in Anspruch zu nehmende Fläche Waldmantelschutzplanung / Fläche

- Zusammengehörigkeitspfahl
- Gemarkungsgrenze
- Flurgrenze
- Flurstücksgrenze außerhalb/ innerhalb des Baufeldes
- Flurstücksnummer
- Umgrenzung der Planänderung

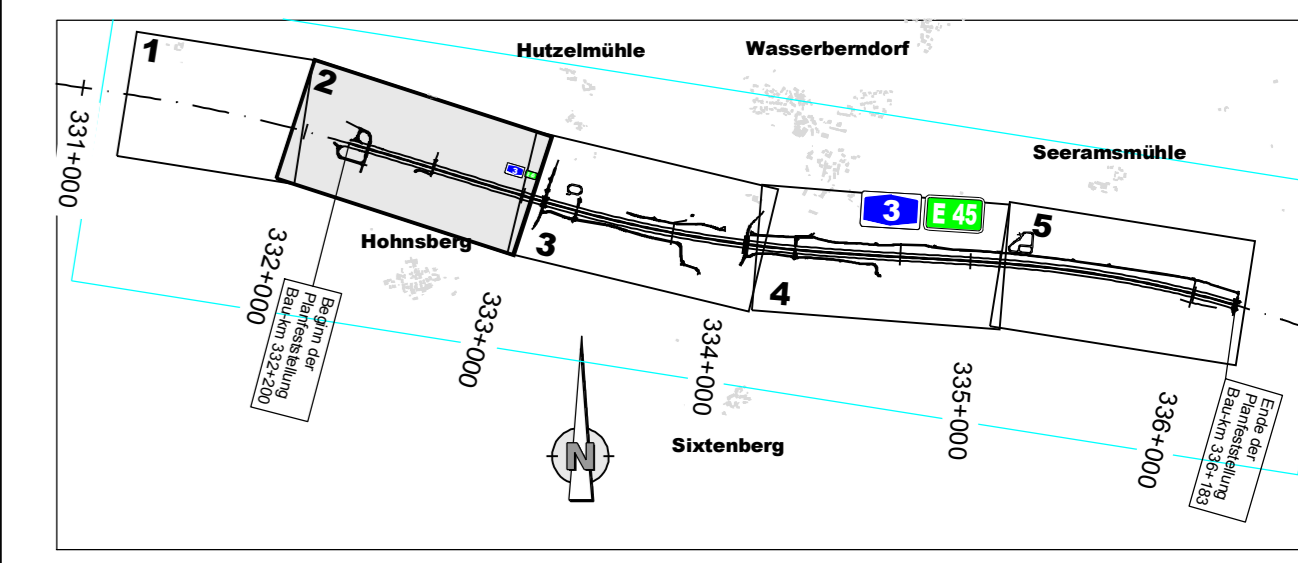

Autobahndirektion Nordbayern

Flaschenhofstraße 55
90402 Nürnberg

Tel.: 09114621-01, Fax: 09114621-456, E-Mail: poststelle@abnb.bayern.de

gezeichnet:	Gz: HAP/RS	Datum:	01/2017
geprüft:	Gz: HAP/RS	Datum:	01/2017
PSP Nr.:	Gz:	Datum:	
Projekt:	Gz:	Datum:	

PLANFESTSTELLUNG

Strassenbauverwaltung Freistaat Bayern

Autobahndirektion Nordbayern

Unterlage / Blatt-Nr.: 14, 1 / 2
Grunderwerbsplan

Strasse / Abschn.-Nr. / Station: Bau-km 332+000 - Bau-km 333+000
Maßstab: 1:1000

BAB A 3 Frankfurt - Nürnberg
östl. AS Geiselwind - Aschbach

6-streifiger Ausbau
von Bau-km 332+200 bis Bau-km 336+183

Aufgestellt:
Autobahndirektion Nordbayern,
Nürnberg, den 25.01.2017

Rect. Bauakteur

