

EROLZHOFEN

Festgestellt nach §§ 17 ff. FStRG mit  
Beschluss vom 30.04.2013,  
Nr. 32 - 4354.1 - 1/10

Würzburg, 30.04.2013  
Regierung von Unterfranken  
gez.


Gündelhöfer  
Regierungsdirektorin



**Freistaat Bayern  
Regierungsbezirk Unterfranken  
Landkreis Kitzingen**

**Freistaat Bayern  
Regierungsbezirk Oberfranken  
Landkreis Bamberg**

**Freistaat Bayern  
Regierungsbezirk Mittelfranken  
Landkreis Neustadt a.d. Aisch**

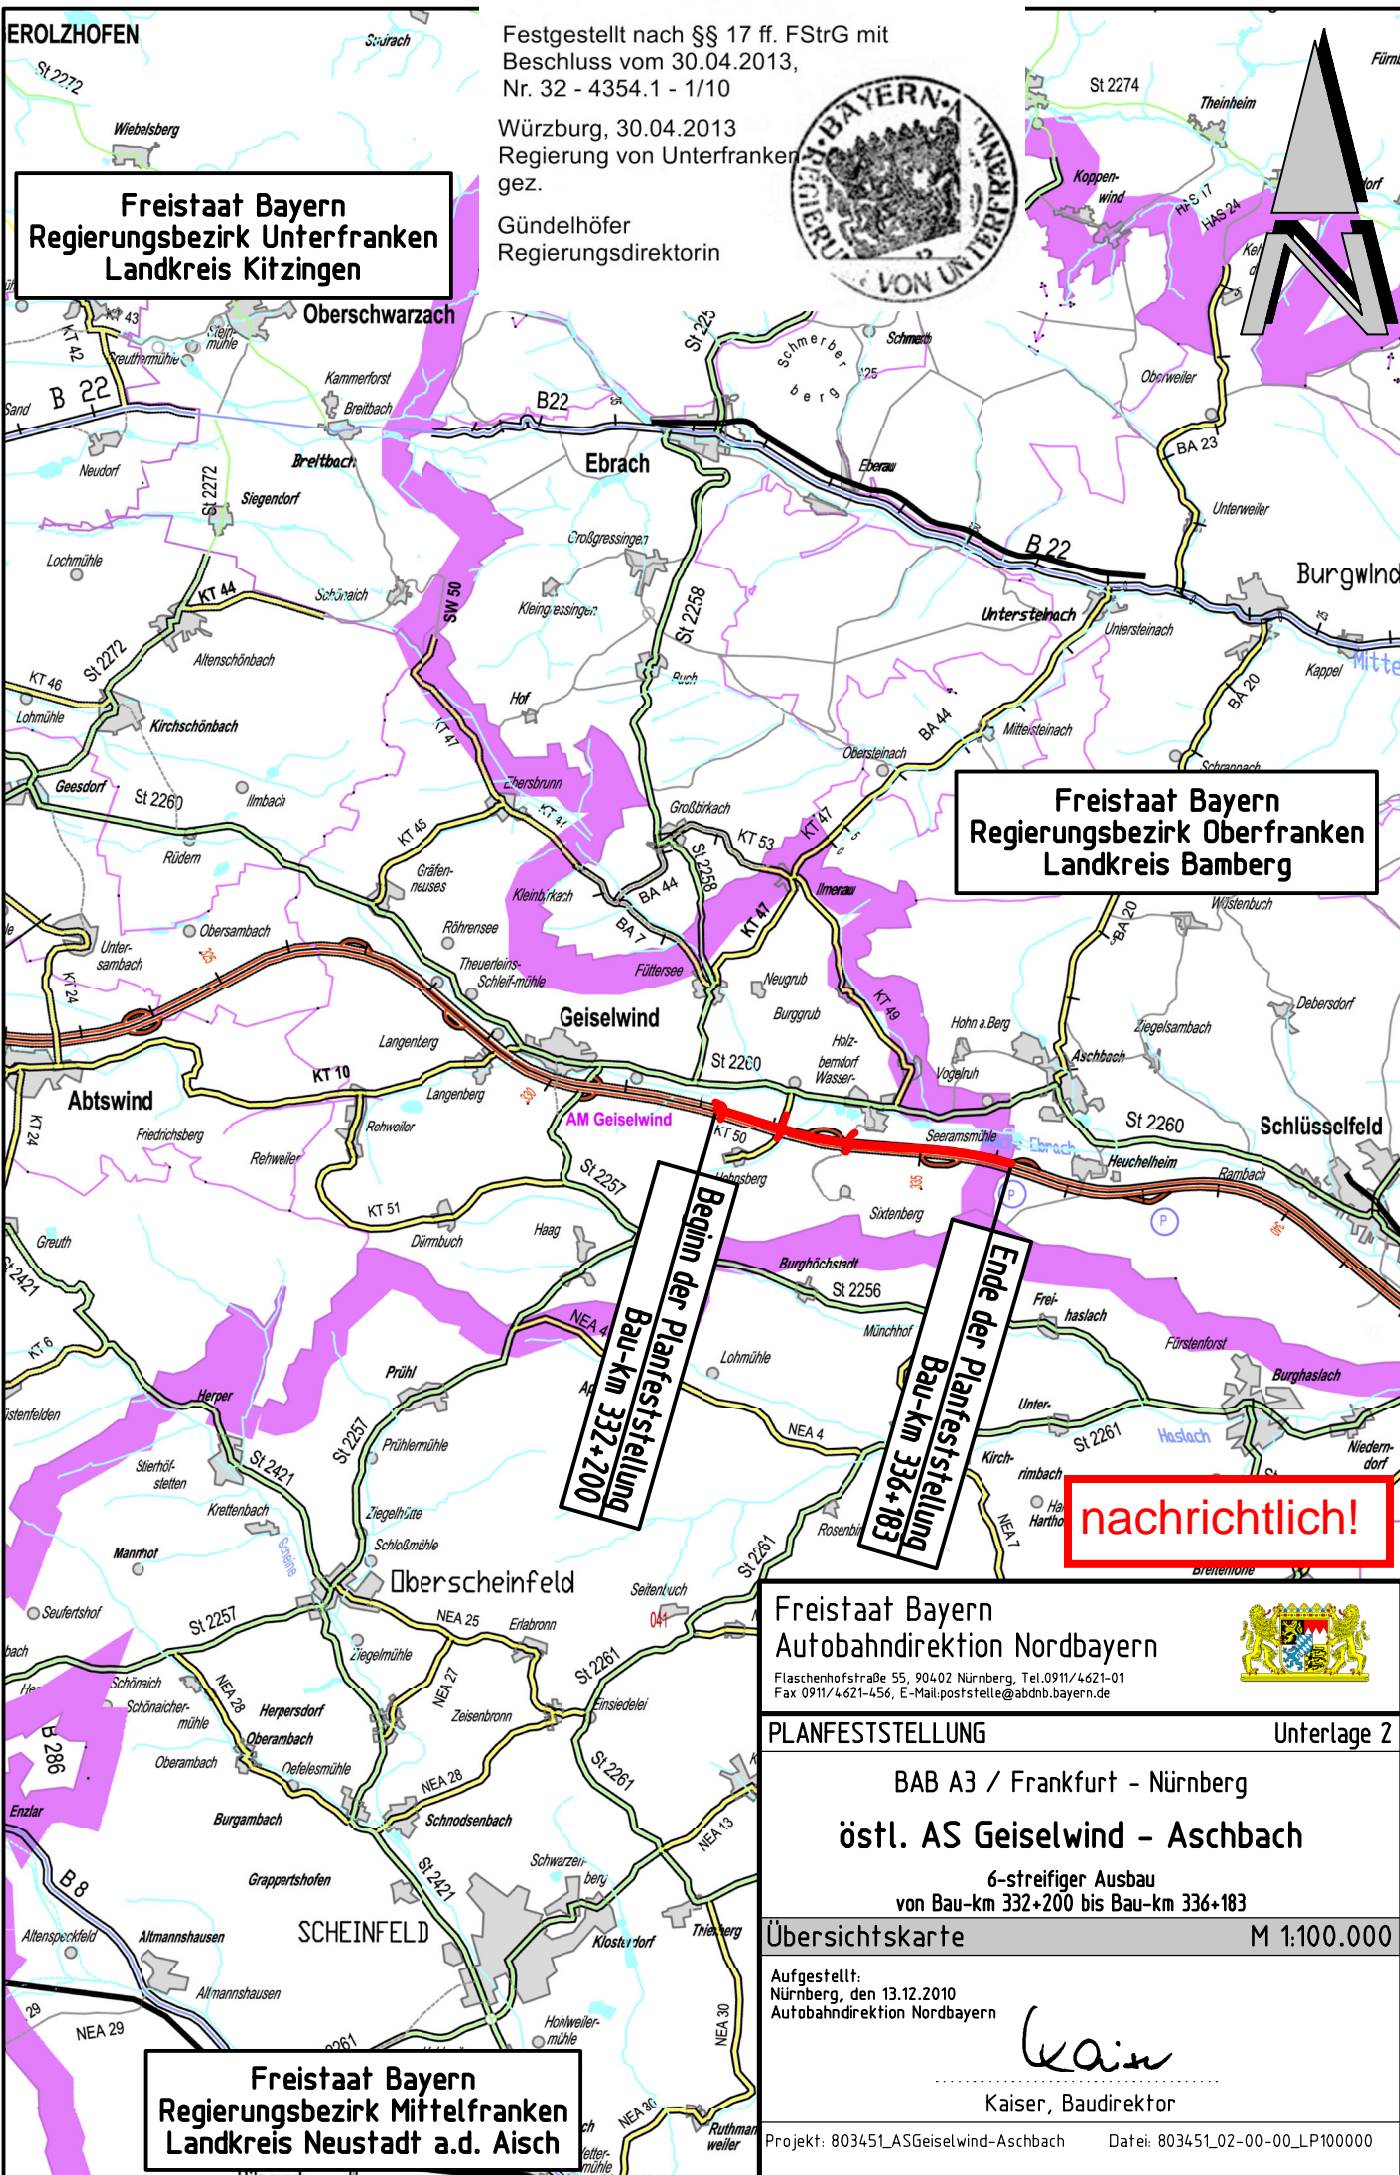

**nachrichtlich!**

Freistaat Bayern  
Autobahndirektion Nordbayern  
Flaschenhofstraße 55, 90402 Nürnberg, Tel.0911/4621-01  
Fax 0911/4621-456, E-Mail:postsstelle@abdnb.bayern.de



**PLANFESTSTELLUNG** Unterlage 2

**BAB A3 / Frankfurt - Nürnberg  
östl. AS Geiselwind - Aschbach**

6-streifiger Ausbau  
von Bau-km 332+200 bis Bau-km 336+183

**Übersichtskarte** M 1:100.000

Aufgestellt:  
Nürnberg, den 13.12.2010  
Autobahndirektion Nordbayern

*Kain*

Kaiser, Baudirektor

Projekt: 803451\_ASGeiselwind-Aschbach Datei: 803451\_02-00-00\_LP100000