

Freistaat Bayern
Reg. Bez. Unterfranken
Landkreis Kitzingen

Beginn der Planfeststellung
Bau-km 318+600

Gde. Wiesentheid
Gmk. Wiesentheid


Gde. Rüdenehausen
Gmk. Rüdenehausen

- Legende**
- Bebauung**
- mittlere erweiterte Bebauung
 - geplante Bebauung
 - VA Wohngebiet
 - M Mischgebiet
 - GE Gewerbegebiet
 - Friedhof
 - Sportplatz
 - Schwimmbad
 - Spielfeld
 - Kläranlage / Klärbecken
- Landwirtschaftliche Nutzflächen**
- Acker
 - a-bra Brache
 - Still Stillelegung
 - Grünland
 - bra Brache
 - KGA Kleingärten
 - Magere Gras- und Krautflur
 - Fließgewässer, Gräben
 - GB Sillgewässer, Teich
- Waldflächen**
- Laubwald
 - Nadelwald
 - Mischwald
- Waldfunktionen**
- besondere Bedeutung für den Lärmschutz
 - besondere Bedeutung für den Wasserschutz
 - besondere Bedeutung als Biotop
 - besondere Bedeutung für den Schutz von Verkehrswegen
 - besondere Bedeutung für das Landschaftsbild
 - besondere Bedeutung für die Erholung, Internatistufe II
- Schutzgebiete**
- Vogelschutzgebiet
 - Naturpark, Schutzzone
 - Naturpark, Erschließungszone
 - Geschützter Landschaftsbestandteil
 - Naturdenkmal
 - Bestand geschützt nach Art. 13d BayNatSchG
- Biotypen (nach BayLfU)**
- Artlich karisiertes Biotop
 - Eigenartiertes Biotop
- Ökologisch wertvolle Waldflächen**
- AW Auswaid im Überschwemmungsbereich
 - WL Laubwald mit naturnahen Elementen
 - WM Mischwald mit naturnahen Elementen
- Gebüsche, Hecken, Gehölze**
- WN Naturnahes Ufergehölz (linear)
 - WH Hecke, naturnah
 - WG Feuchtbüschel
 - WD Wärmeliebendes Gebüsch
 - WV Feuchtbüschel, naturnah
 - WI Gebüsch/Gehölz, artlich
- Feuchtbiete**
- GH Soggen- / Innenmoos Naturlies
 - GF Artenreiches Feuchtwiesenland
 - GH Großrohricht
 - GF Feuchte / nasse Hochstaudenflur
- Offene Trocken- und Magerstandorte**
- GB Magere(n) Altgrasbestand / Grünlandbrache
- Sonstiges**
- Wasserschutzgebiet (I, II, III)
 - Gemarkungsgrenze
 - Grenze des Untersuchungsgebiets

- Maßnahmen**
- Wald, Hecken und Gehölzstrukturen**
- Standortgerechte Laubwälderaufstellung
 - Temporäre zusätzliche Nutzung von Waldflächen, Wiederaufstellung nach Abschluss der Baumaßnahmen
 - Waldmantelschutzpflanzung
 - Gehölzpflanzung
 - Einzelbaumpflanzung
 - Pflanzung von Obstbäumen
 - Gehölzsukzession
 - kleintätige Bodenverwendung
- Rasen- und Sukzessionsflächen**
- Landschaftsrasenansaat intensiv und extensiv
 - Sukzessionsflächen ohne Oberbodenabdeckung
 - Anlage bzw. Entwicklung von extensivem Grünland mit jährlicher Mahd
 - Anlage von Flächenbarren und Röhrichten bzw. Hochstaudenfluren
- Ausgleichsmaßnahmen**
- Abgrenzung der Ausgleichsmaßnahme
 - Abgrenzung der Ausgleichsmaßnahme für den Abschnitt Fuchsborg - östlich AS-Gesetzwald
- Sonstige Maßnahmen**
- Anlage eines Biotopschutzzaunes
 - Irritationschutzwand auf der Grünbrücke
 - Wildschutzzaum
 - Amphibienleit-/abweiseinrichtung
 - Versteigete Fläche
 - Rückbau von verfestigten Flächen
 - Entlastungsmulde
 - Absetzbecken und Rückhaltebecken (Trockenbecken)
 - Anlage von einzelnen Leeseitkanten
 - Lärmschutzwand
 - Grenze der vorübergehenden Inanspruchnahme

Maßnahmen

- Nummern der Gestaltungs- und Schutzmaßnahmen**
- G** **Gestaltungsmaßnahme**
 - 1 = Gehölzpflanzung
 - 2 = Einzelbaumpflanzung
 - 3 = Landschaftsrasenansaat
 - 4 = Sukzessionsflächen ohne Oberbodenabdeckung
 - 5 = Gehölzsukzession
 - 6 = Gehölzerhalt
 - 7 = Differenzierte Böschungsgestaltung
 - S** **Schutzmaßnahme**
 - 1 = Biotopschutzzaun
 - 2 = Waldmantelschutzpflanzung
 - 3 = Wildschutzzaum
 - 4 = Amphibienleit-/abweiseinrichtung

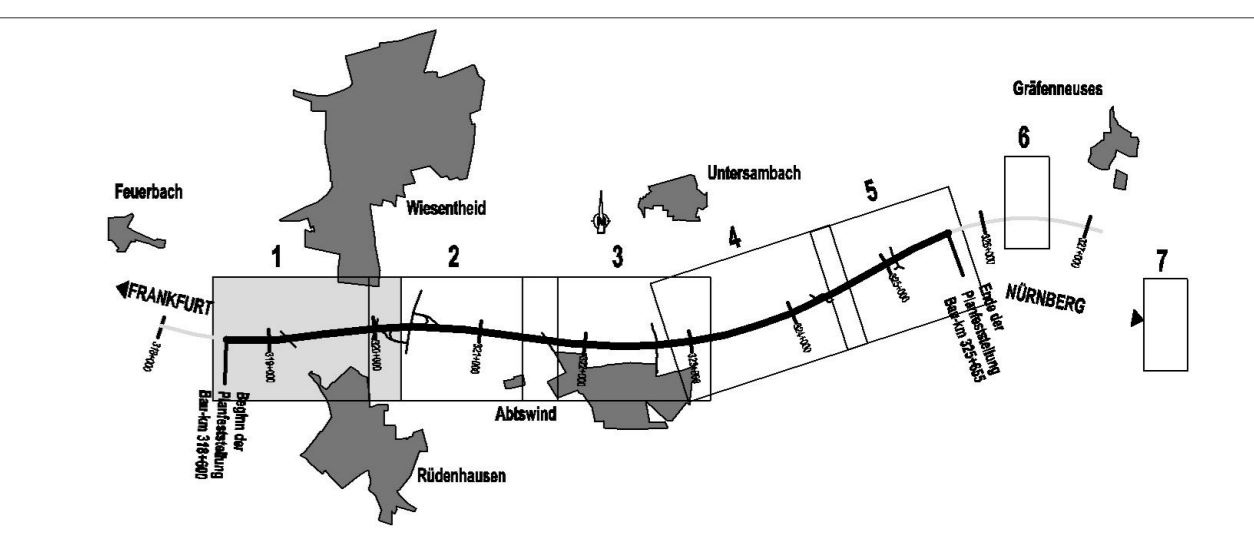

Miriam Glanz
Landschaftsarchitektin

M. Glanz

Am Wacholderrain 23
97618 Leutershausen
Tel. 09771 - 98769
Fax 09771 - 2492

Nr.	Art der Änderung	Datum	Name

Freistaat Bayern
Autobahndirektion Nordbayern

Umfeld des AS Wiesentheid - Fuchsborg

6-streifiger Ausbau von Bau-km 318+600 bis Bau-km 325+655

Landschaftspflegerischer Maßnahmenplan
Bau-km 318+600 bis 320+240
Maßstab 1: 2000

Aufgestellt: Nürnberg, den 23.10.2009
Autobahndirektion Nordbayern

festgestellt mit Beschluss vom 15.03.2011
Nr. 32-4354.1-3/09
Würzburg, 15.03.2011
Regierung von Unterfranken
gez. Heuschmann
Regierungsrat

Projekt: 12-08 A3 Wiesentheid PFST
Datum: 12-08 A3 Wiesentheid PFST 2.08 PFST Maßnahmenplan