

Freistaat Bayern
Reg. Bez. Unterfranken
Landkreis Kitzingen

**A 4
Grünbrücke**
Anlage einer Grünbrücke mit einer Breite von 50 m.
Anlage von Gras- und Krautfluren sowie randliche Gehölzpflanzung.
Seitliche Irritationsschutzwände

Bezug zu Konflikt
K 1 - K 4

Gde. Wiesentheid
Gmkg. Untersambach

Gde. Wiesentheid
Gmkg. Untersambach

Ende der Planfeststellung
Bau-km 325+655

Legende

Bebauung

- mittlerweile erweiterte Bebauung
- geplante Bebauung
- WA Wohngebiet
- M Mischgebiet
- GE Gewerbegebiet
- Friedhof
- Sportplatz
- Schwimmbad
- Spielplatz
- Kläranlage / Klärbassin

Landwirtschaftliche Nutzflächen

- Acker
- a-bra Brache
- Sill Stillelegung
- G-Grünland
- bra Brache
- KGA Kleingärten
- Magere Gras- und Krautflur
- Fließgewässer, Graben
- Stillegewässer, Teich

Waldflächen

- Laubwald
- Nadelwald
- Mischwald

Waldfunktionen

- besondere Bedeutung für den Lärmschutz
- besondere Bedeutung für den Wasserschutz
- besondere Bedeutung als Biotop
- besondere Bedeutung für den Schutz von Verkehrswegen
- besondere Bedeutung für das Landschaftsbild
- besondere Bedeutung für die Erholung, Intensitätsstufe II

Schutzgebiete

- Vogelschutzgebiet
- Naturpark, Schutzzone
- Naturpark, Erschließungszone
- Geschützter Landschaftsbestandteil
- Naturdenkmal
- Bestand geschützt nach Art. 13d BayNatSchG

Biotypen (nach BayLfU)

- amtlich kartiertes Biotop
- Eigenkartiertes Biotop

Ökologisch wertvolle Waldflächen

- WU Auwald im Überschwemmungsbereich
- WL Laubwald mit naturnahen Elementen
- WM Mischwald mit naturnahen Elementen

Gebüsche, Hecken, Gehölze

- WN Naturnahes Ufergehölz (linear)
- WH Hecke, naturnah
- WG Feuchtgeläch
- WD Wärmeliebendes Gebüsch
- WO Feldgehölze, naturnah
- WI Gebüsch/Gehölz, initial

Feuchtgebiete

- GN Seggen-/binsenreiche Nahtstelle
- GF Artenreiches Feuchtgrünland
- VH Großröhricht
- GH Feuchte/nasse Hochstaudeufur

Offene Trocken- und Magerstandorte

- GB Magere(r) Altgrasbestand / Grünlandbrache

Sonstiges

- Wasserschutzgebiet (I, II, III)
- Gemarkungsgrenze
- Grenze des Untersuchungsgebietes


Maßnahmen

Nummern der Gestaltungs- und Schutzmaßnahmen

- G Gestaltungsmaßnahme**
 - Gehölzpflanzung
 - Einzelbaumpflanzung
 - Landschaftsrassenansatz
 - Sukzessionsflächen ohne Oberbodenbedeckung
 - Gehölzsukzession
 - Gehölzerhalt
 - Differenzierte Böschungsgestaltung
- S Schutzmaßnahme**
 - Biotopschutzzaun
 - Waldmantelschutzpflanzung
 - Wildschutzzaun
 - Amphibienleit-/abweisseinrichtung

Maßnahmen

- Wald, Hecken und Gehölzstrukturen**
 - Standortgerechte Laubwaldaufforstung
 - Temporäre bauseitliche Nutzung von Waldflächen, Wiederaufforstung nach Abschluss der Baumaßnahmen
 - Waldmantelschutzpflanzung
 - Gehölzpflanzung
 - Einzelbaumpflanzung
 - Pflanzung von Obstbäumen
 - Gehölzsuksession
 - kleinfächige Bodenverwendung
- Rasen- und Sukzessionsflächen**
 - Landschaftsrassenansatz intensiv und extensiv
 - Sukzessionsflächen ohne Oberbodenbedeckung
 - Anlage bzw. Entwicklung von extensivem Grünland mit jährlicher Mahd
 - Anlage von Flächultrabereichen und Röhrichtm bzw. Hochstaudeufuren
- Ausgleichsmaßnahmen**
 - Abgrenzung der Ausgleichsmaßnahme
 - Abgrenzung der Ausgleichsmaßnahme für den Abschnitt Fuchsbach - östlich AS Geiselwind
- Sonstige Maßnahmen**
 - Anlage eines Biotopschutzzaunes
 - Irritationschutzzaun auf der Grünbrücke
 - Wildschutzzaun
 - Amphibienleit-/abweisseinrichtung
 - Versegelte Fläche
 - Rückbau von versegelten Flächen
 - Entwässerungsräume
 - Absetzbecken und Rückhaltebecken (Trodenbecken)
 - Anlage von einzelnen Laeselehrtaufen
 - Lärmschutzzaun
 - Grenze der vorübergehenden Inanspruchnahme

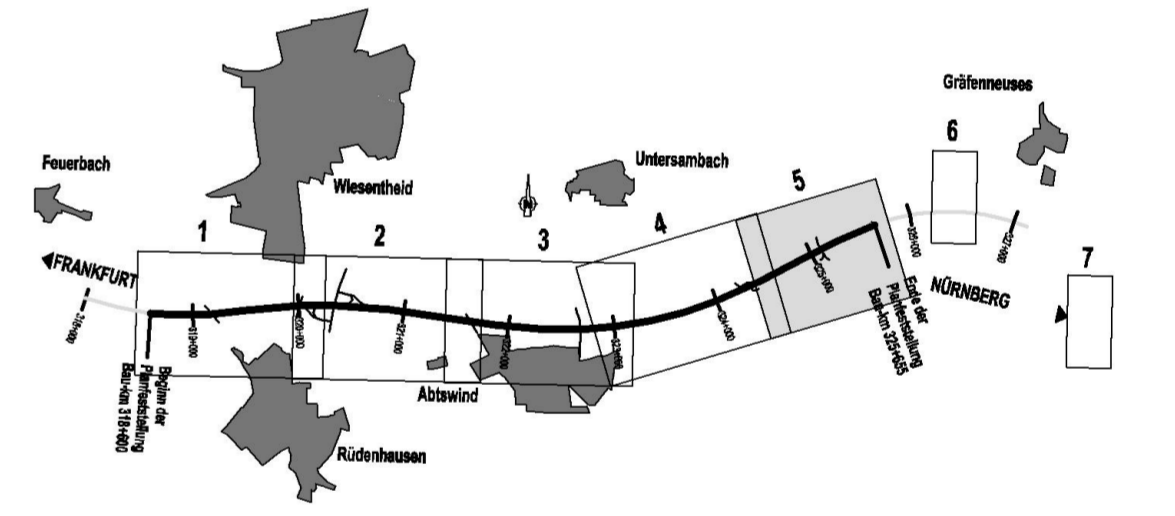

Miriam Glanz
Landschaftsarchitektin
M. Glanz
Am Wacholderrain 23
97618 Leutershausen
Tel. 09771 - 98769
Fax. 09771 - 2492

Nr.	Art der Änderung	Datum	Name

Freistaat Bayern Autobahndirektion Nordbayern		Unterlage	12.3
Planfeststellung		Blatt Nr.	5
BAB A3 Frankfurt - Nürnberg		Datum	
westlich AS Wiesentheid - Fuchsbach		Zeichen	
6-streifiger Ausbau von Bau-km 318+600 bis Bau-km 325+655		Landschaftspflegerischer Maßnahmenplan Bau-km 324+395 bis 325+655 Ausgleichsfläche A.4 (Grünbrücke) Maßstab: 1:2000	
Aufgestellt: Nürnberg, den 23.10.2009 Autobahndirektion Nordbayern Waldp. Dipl.-Ing. Univ. (nachrichtlich)		Festgestellt nach §§ 17ff. FStrG mit Beschluss vom 15.03.2011 Nr. 32 - 4354.1 - 3/09 Würzburg, 15.03.2011 Regierung von Unterfranken, gez. Heuschmann Regierungsrat	
Projekt: 12-08 A3 Wiesentheid PFST		Datum: 12-08 A3 Wiesentheid PFST 12-08 PFST Maßnahmenplan	