

Freistaat Bayern  
Reg. Bez. Unterfranken  
Landkreis Kitzingen

Gde. Wiesentheid  
Gmkg. Untersambach

**6228 657 (BW 325a)**  
Überführung einer Grünbrücke  
mit privatem Forstweg (Neubau)

Bau-km ..... 325+499,800  
Kr. = ..... 100,00 gon  
L.W. .... 4,00 m  
L.H. .... 4,70 m  
Br.zw. Gel. .... 50,00 m  
Br. Kl. .... DIN FB 101

Achse= 802441  
Grad= GRAD\_LI  
Km= 325+243,629  
H= 100000  
t= 551,814  
t= 1,522  
TS 245,966

**6228 658 (BW 325d)**  
Überführung eines privaten Forstweges  
(überschüttet, bedarfsiger Anbau)

Bau-km ..... 325+647,410  
Kr. = ..... 88,67 gon  
L.W. .... 5,50 m  
L.H. .... 4,50 m  
Br.zw. Gel. .... 49,35 m  
Br. Kl. .... DIN FB 101

**BW 324c**  
Durchlass DN 800

Bau-km ..... 324+470  
Kr. = ..... 98,96 gon  
Länge ..... 70,43 m

**BW 325b**  
Durchlass DN 800

Bau-km ..... 325+209  
Kr. = ..... 75,22 gon  
Länge ..... 65,57 m

**BW 325c**  
Durchlass DN 800

Bau-km ..... 325+522  
Kr. = ..... 97,66 gon  
Länge ..... 63,30 m


### ZEICHENERKLÄRUNG

- Erwerbsgrenze (Bundesstraßenverwaltung)
- Erwerbsgrenze für andere Bausträger
- Grenze der vorübergehend in Anspruch zu nehmende Fläche
- Grenze der Waldrandunterpflanzung
- Gemeinde-/ Gemarkungsgrenze
- Gemarkungsgrenze

- zu erwerbende Fläche (Bundesstraßenverwaltung)
- für andere Bausträger zu erwerbende Fläche
- vorübergehend in Anspruch zu nehmende Fläche
- dauernd zu belastende Fläche
- Waldrandunterpflanzung
- Fläche im Eigentum der Bundesrepublik Deutschland (Bundesstraßenverwaltung)

laufende Nummer

100.10	1000/10	Flurstücksnummer
E	m <sup>2</sup>	zu erwerbende Fläche (Bundesstraßenbauverwaltung)
A	m <sup>2</sup>	für andere Bausträger zu erwerbende Fläche
V	m <sup>2</sup>	vorübergehend in Anspruch zu nehmende Fläche
W	m <sup>2</sup>	Waldrandunterpflanzung
D	m <sup>2</sup>	dauernd zu belastende Fläche

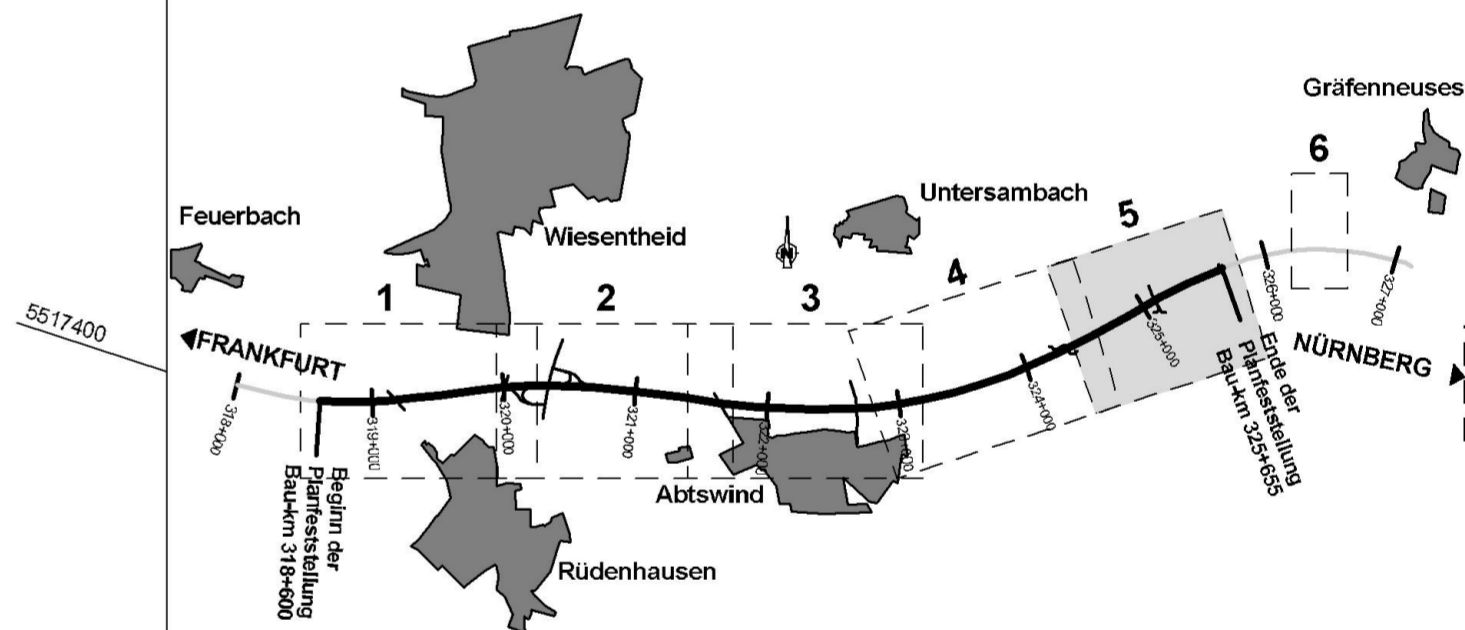

**Bau-km 325+655**  
**Ende der Planfeststellung**

Nr.	Art der Änderung	Datum	Name

**Freistaat Bayern**  
Autobahndirektion Nordbayern

Flächenverkehrsamt 95, 90402 Nürnberg  
TEL. 0911/8621-0, FAX 0911/8621-405, E-MAIL: poststelle@abdn.bayern.de

Unterlage: 14.1  
Blatt Nr.: 5  
Datum:      Zeichen:     

<b>Planfeststellung</b>	bearbeitet	Gz: 4112	Juli 2009	Endenthum
	gezeichnet	Gz: 4118	Juli 2009	Tichay
	geprüft	Gz: 411	Juli 2009	Kaiser

**BAB A3 Frankfurt - Nürnberg**  
**westlich AS Wiesentheid - Fuchsberg**  
6-streifiger Ausbau  
von Bau-km 318+600 bis Bau-km 325+655

**Grunderwerbsplan**  
von Bau-km 324+395 bis Bau-km 325+655  
Maßstab 1 : 2000

Aufgestellt:  
Nürnberg, den 23.10.2009  
Autobahndirektion Nordbayern

Eisgruber, Baudirektor

**(nachrichtlich)**

Festgestellt nach §§ 17ff. FStG  
mit Beschluss vom 15.03.2011  
Nr. 32 - 4354.1 - 3/09  
Würzburg, 15.03.2011  
Regierung von Unterfranken  
gez.  
Heuschmann  
Regierungsrat

Projekt: 50\_Planung  
Datei: 603441\_14-15.pdf