

LEGENDE

-  Grenze des Änderungsbereich
-  Grenze der Ausgleichsmaßnahmen
-  Ausgleichsmaßnahme Mainausbau

MASSNAHMEN


-  Flächenhafte Gehölzpflanzung
-  Sukzession zu flächenhaften Gehölzbeständen
-  Ansaat von Landschaftsrasen
-  Gras- und Krautflur, selbständige Entwicklung
-  Feuchtfächen

Sonstige Maßnahmen


-  ökologisch wertvoller, zu schützender Bereich im Umfeld der Baumaßnahme, keine vorübergehende Inanspruchnahme
-  Biotopschutzzaun während der Bautätigkeit
-  Versiegelte Flächen
-  vorübergehende Inanspruchnahme
-  Anlage von Absetzbecken

-  G 1 = Flächenhafte Gehölzpflanzung
G 2 = Sukzession zu flächenhaften Gehölzbeständen
G 8 = Selbständige Entwicklung Gras-/Krautfluren
-  A 1 = Anlage von Feuchtfächen
-  S 1 = Biotopschutzzaun


Ausschnitt Unterlage 12.3 Bl. 1 (Planfeststellung vom 15.07.2005)
Landschaftspflegerischer Maßnahmenplan v. 15.07.2005
mit Grenze des Änderungsbereichs

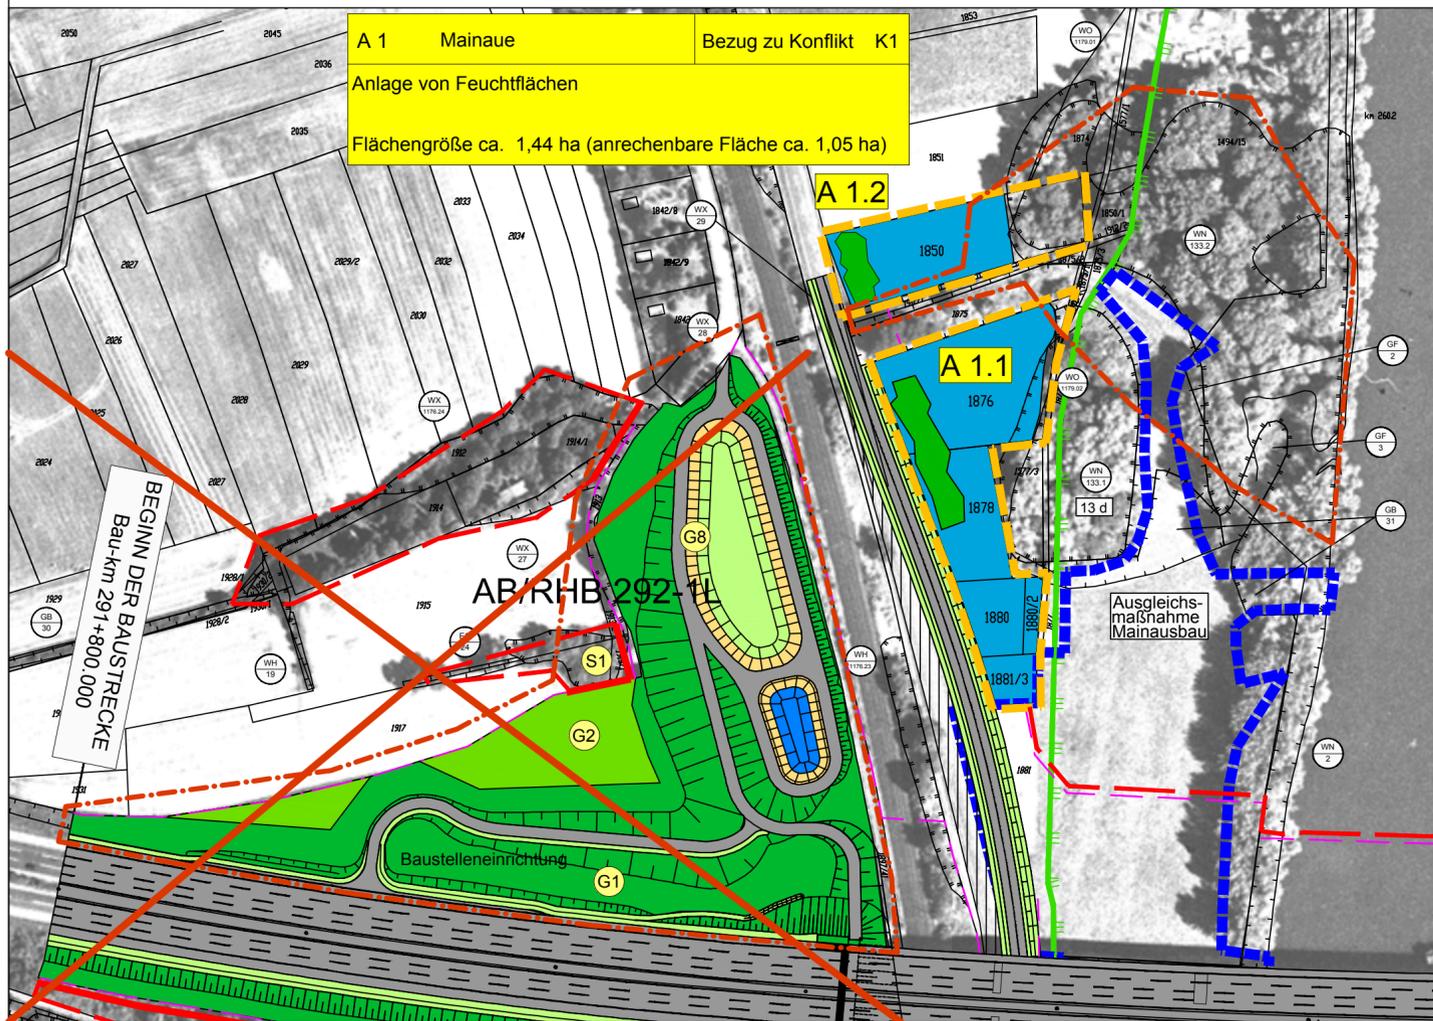

Tektur Landschaftspflegerischer Maßnahmenplan
mit Umgrenzung des Änderungsbereichs:
AB 292-1L anstatt AB/RHB 292-1L

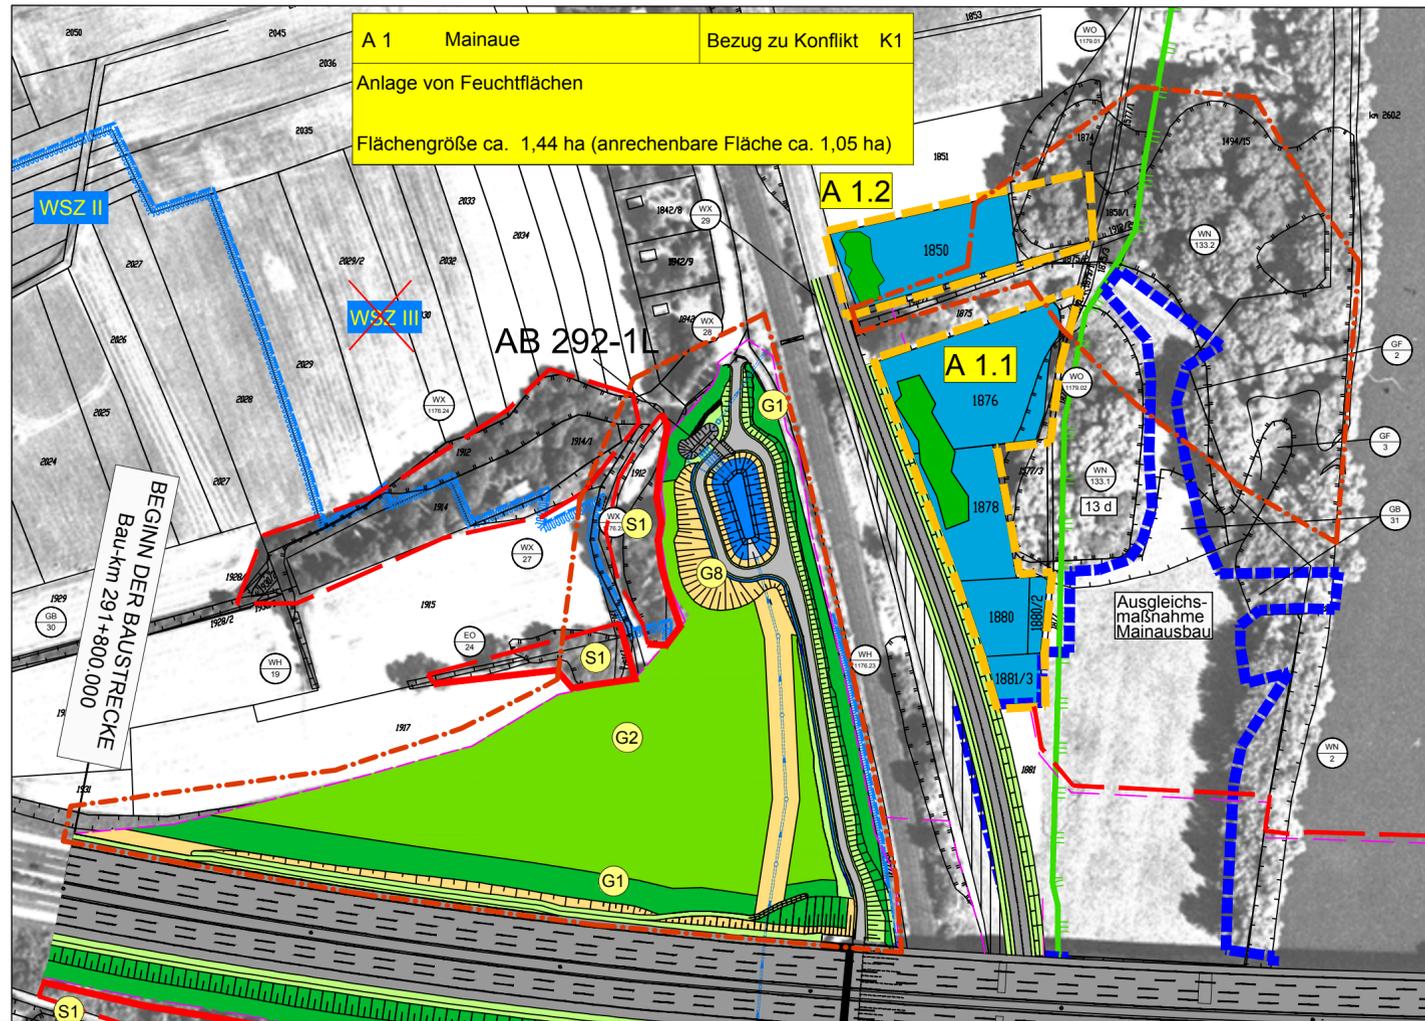

 WGFLandscap Aufmolk - Hintermeier - Voit - Ziesel Landschaftsarchitekten GmbH	Proj.Nr.: L11/02	Datum	Zeichen
	bearbeitet	Jan. 2013	HH
	gezeichnet	Jan. 2013	DR
	Nürnberg, Januar 2013		
90478 Nürnberg Vordere Cramergasse 11		Tel. 0911/94603-0 Fax 0911/94603-10	

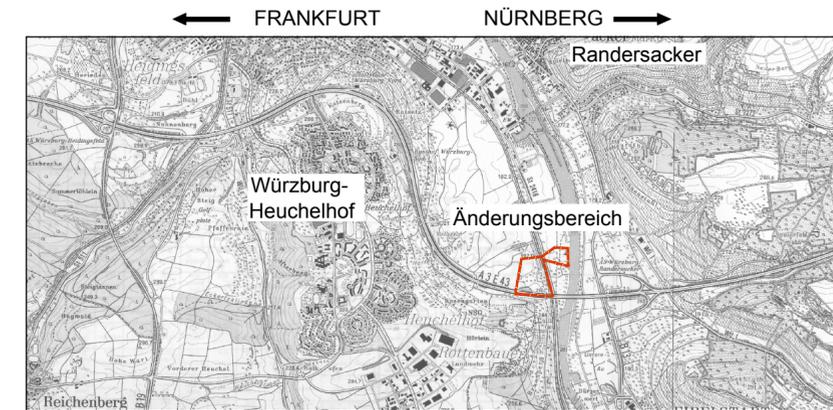

Nr.	Art der Änderung	Datum	Name	geprüft
1	Berichtigung Grenzen Wasserschutzgebiet III	18.03.2016	Fesl	

FREISTAAT BAYERN Autobahndirektion Nordbayern BAB A3 Frankfurt - Nürnberg		Unterlage Nr. 12.3 Blatt Nr. 1
Planfeststellung		Datum Zeichen
Abschnitt Mainbrücke Randersacker bis östlich AS Wü/Randersacker Brückenerneuerung und 6-streifiger Ausbau Bau km 291+800 bis 293+800		bearbeitet gezeichnet geprüft
Aufgestellt: Nürnberg, den 12.03.2013		Landschaftspflegerischer Maßnahmenplan Maßstab 1 : 2.000
Autobahndirektion Nordbayern  Walde, Dipl.-Ing. Univ.		