


- LEGENDE**
- EINZELBÄUME, GEHÖLZFLÄCHEN, HECKENPFLANZUNGEN, GEHÖLZGRUPPEN**
- Flächenhafte Baum-Stauchpflanzung - frisch-leucht (GF)
 - Aufforstung bzw. Wiederherstellung eines ständigerlebens Laubwaldbestandes (WAT/WAF) (Waldflächen Grün)
- RASEN-, WIESEN, SAUM- UND KRÄUTERGESELLSCHAFTEN**
- Ansatz von Landschaftsrasen mit Kräutern - RGM Rasen Standortvariante 1 (Grundriechung) im UC 11 und UC 12
 - Sukzessionsflächen ohne Pflanzung und Ansatz
- VERWALTUNG**
- Regierungsbezirksgrenze
 - Kreisgrenze
 - Gemeindengrenze
 - Gemarkungsgrenze
 - Flurückgrenze
- TECHNISCHE PLANUNG**
- Mittelschleife
 - Richtungsfahrbahn mit Fahrbahnaufteilung
 - Bankett
 - Blöschung
 - Entwässerungsgraben
 - Paß- u. Weidung
- SONSTIGES**
- Freizuhaltenes Sichtfeld
 - BauAG-Grenze
 - BAB-Kabel
 - Wildschutzzäun
 - Blotgeschutzzäun (3-faltig)
 - Ausgleichs- / Ersatzfläche (dauerhafte und vorübergehende Inanspruchnahme ausgeschlossen)
 - A3.1 Ausgleichs- / Ersatzfläche (vorübergehende Inanspruchnahme während der Bauzeit zulässig)

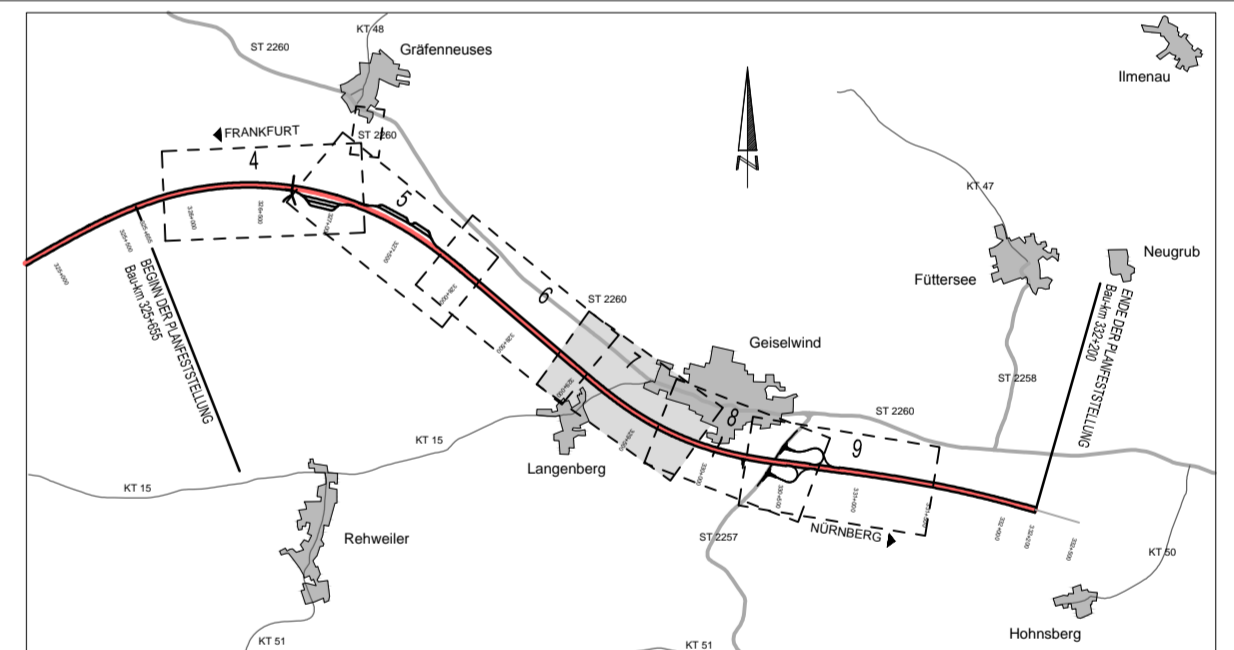

Autobahndirektion Nordbayern
 Flaschenhofstraße 55
 90402 Nürnberg
 Tel.: 0911/4621-01, Fax: 0911/4621-456, E-Mail: poststelle@abdrib.bayern.de

bearbeitet:	Gz: MG	Datum:	01/2017
gezeichnet:	Gz: MG	Datum:	01/2017
geprüft:	Gz: 1411	Datum:	01/2017
PSP-Nr.:			
Projekt:			

PLANGENEHMIGUNG

Straßenbauverwaltung Freistaat Bayern
 Autobahndirektion Nordbayern

Unterlage / Blatt-Nr.: 12.3/7
Landschaftspflegerischer Maßnahmenplan
 Bau-km 328+660 -
 Bau-km 329+700
 Maßstab: 1 : 1000

PROJ.-Nr.: **BAB A3 Frankfurt - Nürnberg**
Fuchsbach - östlich Geiselwind
 6-streifiger Ausbau
 von Bau-km 325+655 bis Bau-km 332+200

Aufgestellt:
 Autobahndirektion Nordbayern
 Nürnberg, den 24.01.2017
 M. Weidinger-Knapp, BORin

516-826