

Legende

- Bebauung**
- mittlerweile erweiterte Bebauung
 - geplante Bebauung
 - WA Wohngebiet
 - M Mischgebiet
 - GE Gewerbegebiet


- Landwirtschaftliche Nutzflächen**
- Acker
 - a-bra Brache
 - Still Stilllegung
 - Grünland
 - bra Brache
 - KGA Kleingärten
 - Magere Gras- und Krautflur
 - Fließgewässer, Gräben
 - GB Stillgewässer, Teich

- Waldflächen**
- Laubwald
 - Nadelwald
 - Mischwald

- Schutzgebiete**
- NP 1 Naturpark, Schutzzone
 - NP 2 Naturpark, Erschließungszone

- Biotoptypen (nach BayLfU)**
- AMT Kartiertes Biotop
 - Eigenkartiertes Biotop

- Sonstiges**
- Gemarkungsgrenze
 - Grenze des Untersuchungsgebiets

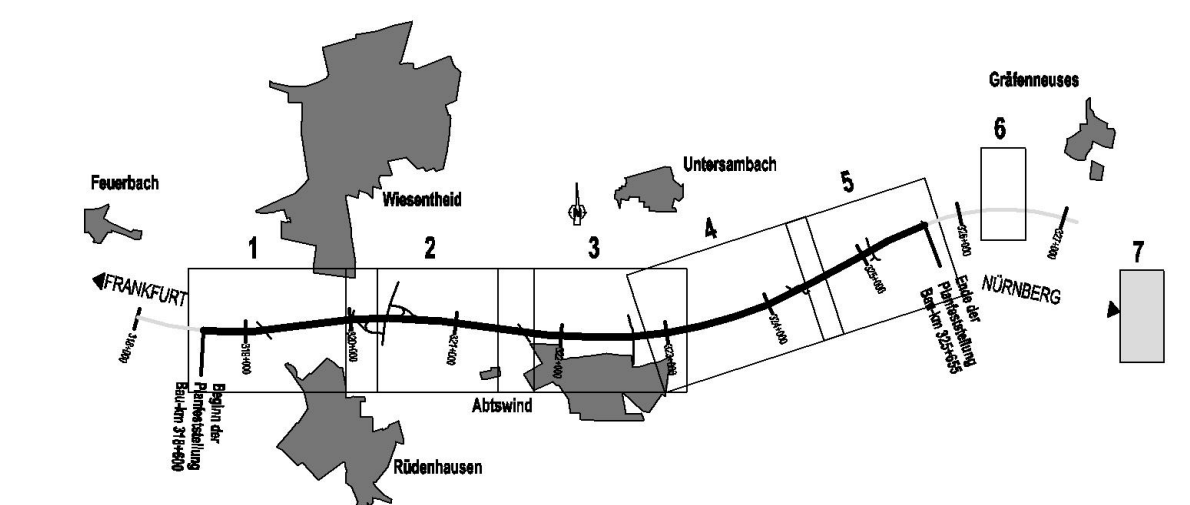

Miriam Glanz
Landschaftsarchitektin

M. Glanz

Am Wacholderrain 23
97618 Leutershausen
Tel. 09771 - 98769
Fax.09771 - 2492

nachrichtlich

| Nr. | Art der Änderung | Datum | Name |
|-----|------------------|-------|------|
| | | | |
| | | | |
| | | | |
| | | | |

Maßnahmen

- Standortgerechte Laubwaldaufforstung
- Gehölzpflanzung
- Einzelbaumpflanzung
- Pflanzung von Obstbäumen
- kleinflächige Bodenverwendung
- Anlage bzw. Entwicklung von extensivem Grünland mit jährlicher Mahd
- Anlage von einzelnen Lesesteinhaufen

Ausgleichsmaßnahmen

- A1 Abgrenzung der Ausgleichsmaßnahme
- A1.1 Abgrenzung der Ausgleichsmaßnahme für den Abschnitt Fuchsberg - östlich AS Geiselwind

A 1.1 (Fuchsberg - östl. Geiselwind) Aufforstung nordwestlich Langenberg **Bezug zu Konflikt K 3**

Aufforstung mit standortgerechten Laubgehölzen
Anlage eines breiten Waldrandes mit vorgelagerten Krautsäumen

Flächengröße: 1,96 ha , Fl.Nr. 384 Gem. Langenberg

A 1 (Fuchsberg - östl. Geiselwind) Aufforstung nordwestlich Langenberg **Bezug zu Konflikt K 3**

Aufforstung mit standortgerechten Laubgehölzen
Anlage eines breiten Waldrandes mit vorgelagerten Krautsäumen

Flächengröße: 4,30 ha (anr. 4,26 ha), Fl.Nr. 382 Gem. Langenberg

| | | | | |
|--|------------|--|--------------|----|
| Freistaat Bayern Autobahndirektion Nordbayern <small>Fliesenhofstraße 55, 90402 Nürnberg, TEL. 09114821-01, FAX 09114821-58, E-MAIL: poststelle@abdnrb.bayern.de</small> | Unterlage | 12.3 | | |
| | Blatt Nr. | 7WF | | |
| Planfeststellung BAB A3 Frankfurt - Nürnberg westlich AS Wiesentheid - Fuchsberg 6-streifiger Ausbau von Bau-km 318+600 bis Bau-km 325+655 | bearbeitet | Oktober 2009 | MG / BD | |
| | gezeichnet | Oktober 2009 | MG / BD | |
| | geprüft | Sachgebiet 14 | Oktober 2009 | WA |
| | | Sachgebiet 1411 | Oktober 2009 | BA |
| Landschaftspflegerischer Maßnahmenplan Bau-km 328+500 Ausgleichsfläche A 1.1 (Geiselwind) Maßstab 1 : 2000 | | Aufgestellt: Nürnberg, den 23.10.2009 Autobahndirektion Nordbayern Walder, Dipl.-Ing. Univ. | | |
| Festgestellt nach §§ 17ff. FStzG mit Beschluss vom 15.03.2011 Nr. 32 - 4354.1 - 3/09 Würzburg, 15.03.2011 Regierung von Unterfranken gez. Heuschmann Regierungsrat | | Projekt: 12-08 A3 Wiesentheid PFST Datum: 12-08 A3 Wiesentheid PFST/12-08 PFST Maßnahmenplan | | |