


ZEICHENERKLÄRUNG

- Katastergrenzen
- Gemarkungsgrenze
- Erwerbsgrenze (Bundesstraßenverwaltung)
- Erwerbsgrenze für andere Bausträger
- Grenze vorübergehend in Anspruch zu nehmender Fläche
- Grenze für dauernd zu belastende Fläche
- Grenze Waldrandunterpflanzung
- best. BAB-Grenze
- zu erwerbende Fläche (Bundesstraßenverwaltung)
- für andere Bausträger zu erwerbende Fläche
- dauernd zu belastende Fläche
- vorübergehend in Anspruch zu nehmende Fläche
- Fläche im Eigentum der Bundesrepublik Deutschland (Bundesstraßenverwaltung)
- Waldrandunterpflanzung

A1 Landschaftsplanerische Ausgleichsmaßnahme

laufende Nummer	Flurstücknummer zu erwerbende Fläche (Bundesstraßenverwaltung) für andere Bausträger zu erwerbende Fläche vorübergehend in Anspruch zu nehmende Fläche Waldrandunterpflanzung dauernd zu belastende Fläche
15	786/2
E	m ²
A	m ²
V	m ²
W	m ²
D	m ²

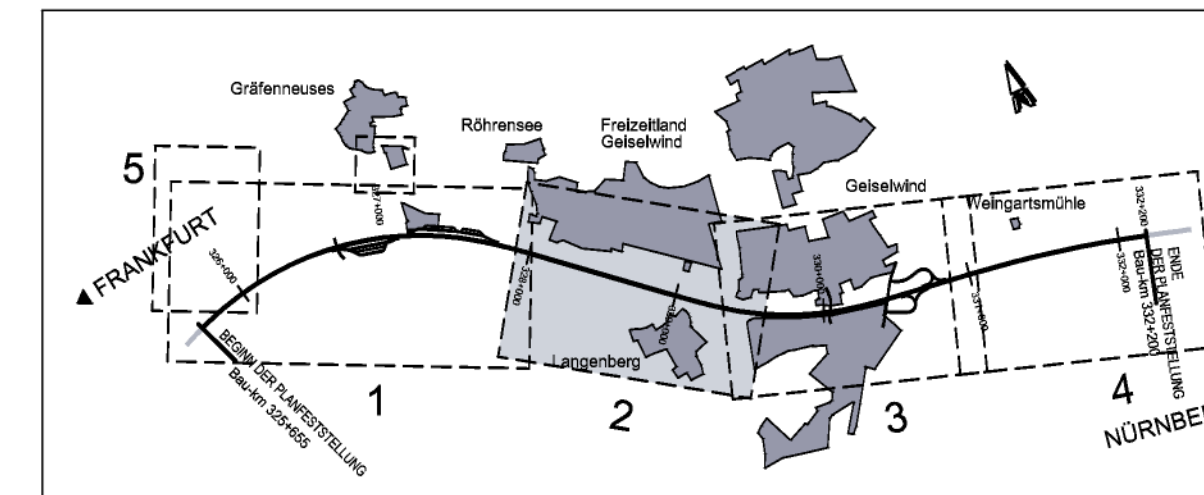

Nr.	Art der Änderung	Datum	Name

Entwurfsverfasser:	Datum	Zeichen
WBO Weimann BaurConsult Am Bach 1 97337 Dettelbach	bearbeitet:	Juli 2008 Marx
	gezeichnet:	Juli 2008 Voll
	geprüft:	Juli 2008 <i>A. Kaiser</i>

Freistaat Bayern Autobahndirektion Nordbayern Herrenstraße 11, 9102 Kitzingen Tel. 09342-140-0 (Fax) 09342-140-100		Unterlage 14.1 Blatt Nr. 2 Datum Zeichen
Planfeststellung	bearbeitet: Gz: 416 gezeichnet: Gz: 411 geprüft: Gz: 411	Juli 2008 Juli 2008 Juli 2008 gez. Kötzner gez. Kaiser
BAB A3 Frankfurt - Nürnberg	Grunderwerbsplan	
Fuchsberg - östl. AS Geiselwind	6-streifiger Ausbau von Bau-km 325+655 bis Bau-km 332+200	
	von Bau-km 327+904 bis Bau-km 329+614	
	Maßstab 1 : 2000	
Aufgestellt: Nürnberg, den 31.07.2008 Autobahndirektion Nordbayern <i>W. Kaiser</i> Eisgrube/BauDirektor	nachrichtlich	
Projekt: 82042_BAB A3_Furnberg - östl. AS Geiselwind	Dreit:	

P:\06\AS\PLANSTELLUNG\cod_0604 (Grunderwerb) 343_Gr_2008_Zeichnung - 627_2008
 14.07.08 08:28 - 80