

Zeichenerklärung

(Abgrenzung zur Feststellung vom 15.12.2009)


- Erwerbsgrenze (Bundesstraßenverwaltung)
- Grenze dauerhaft zu beanspruchen
- Erwerbsgrenze für andere Baualsträger
- Grenze vorübergehend in Anspruch zu nehmende Fläche
- Grenze der Waldrandunterpflanzung
- Gemeinde-/ Gemarkungsgrenze
- Gemarkungsgrenze
- zu erwerbende Fläche (Bundesstraßenverwaltung)
- für andere Baualsträger zu erwerbende Flächen
- vorübergehend in Anspruch zu nehmende Fläche
- dauernd zu belastende Fläche
- Waldrandunterpflanzung
- Fläche im Eigentum der BRD (Bundesstraßenverwaltung)

laufende Nummer im Grunderwerbsverzeichnis

100.3	777/1
E	40 m ²
A	185 m ²
V	185 m ²
W	70 m ²
D	0 m ²

Flurstücksnummer zu erwerbende Fläche (Bundesstraßenverwaltung) für andere Baualsträger zu erwerbende Fläche vorübergehend in Anspruch zu nehmende Fläche Waldrandunterpflanzung dauernd zu belastende Fläche

Angaben aus Feststellungsentwurf vom 31.07.2008
Änderungen aus Antrag auf Plangenehmigung

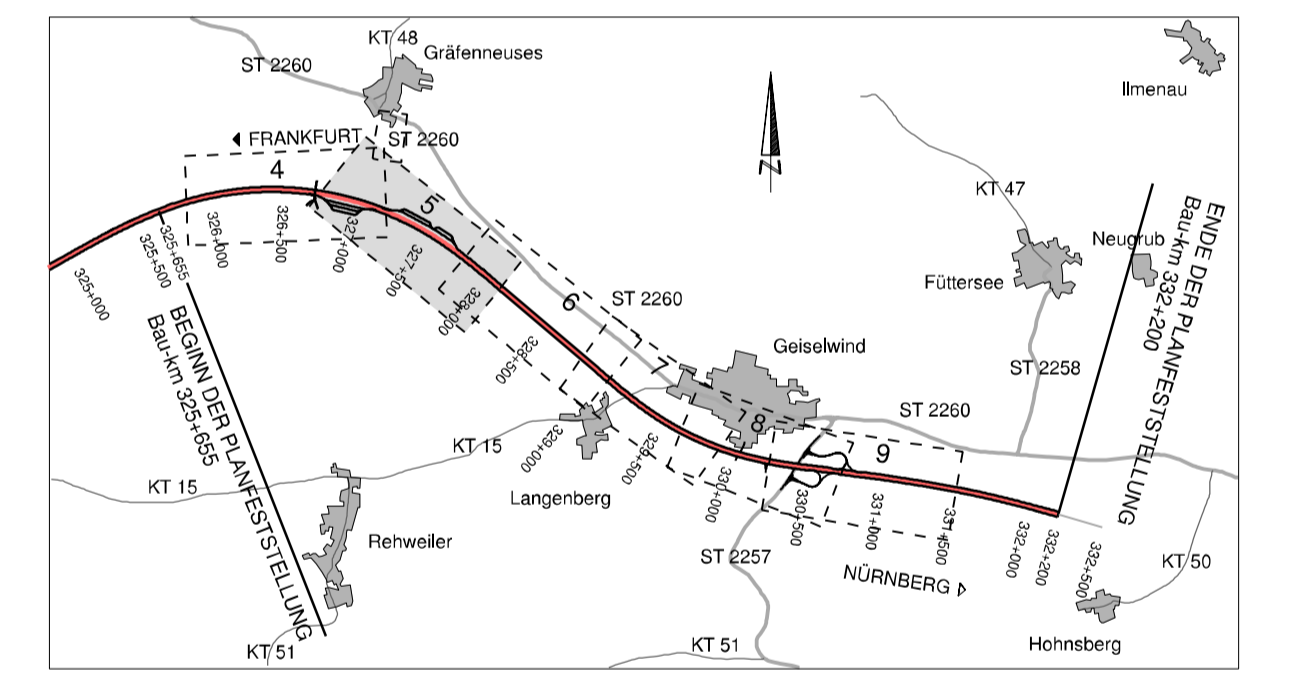

Frankfurt Nürnberg

Autobahndirektion Nordbayern

Flaschenhofstraße 55
90402 Nürnberg

Tel.: 09114621-01, Fax: 09114621-656, E-Mail: poststelle@abdno.bayern.de

bearbeitet:	Gr: 4123	Jan. 2017	Schmid
gezeichnet:	Gr: 4125	Nov. 2016	Schwefler
geprüft:	Gr: 412	Nov. 2016	Lisch
Gr:			
PSP Nr.:			
Projekt:			

PLANGENEHMIGUNG

Straßenbauverwaltung Freistaat Bayern Autobahndirektion Nordbayern	Unterlage / Blatt-Nr.: 14.1 / 5 Grunderwerbsplan Bau-km 326+800 - Bau-km 327+900 Maßstab: 1 : 1000
BAB A3 Frankfurt - Nürnberg Fuchsborg - östlich AS Geiselwind 6-streifiger Ausbau von Bau-km 325+655 bis 323+200	
Aufgestellt: Autobahndirektion Nordbayern Nürnberg, den 24.01.2017 	