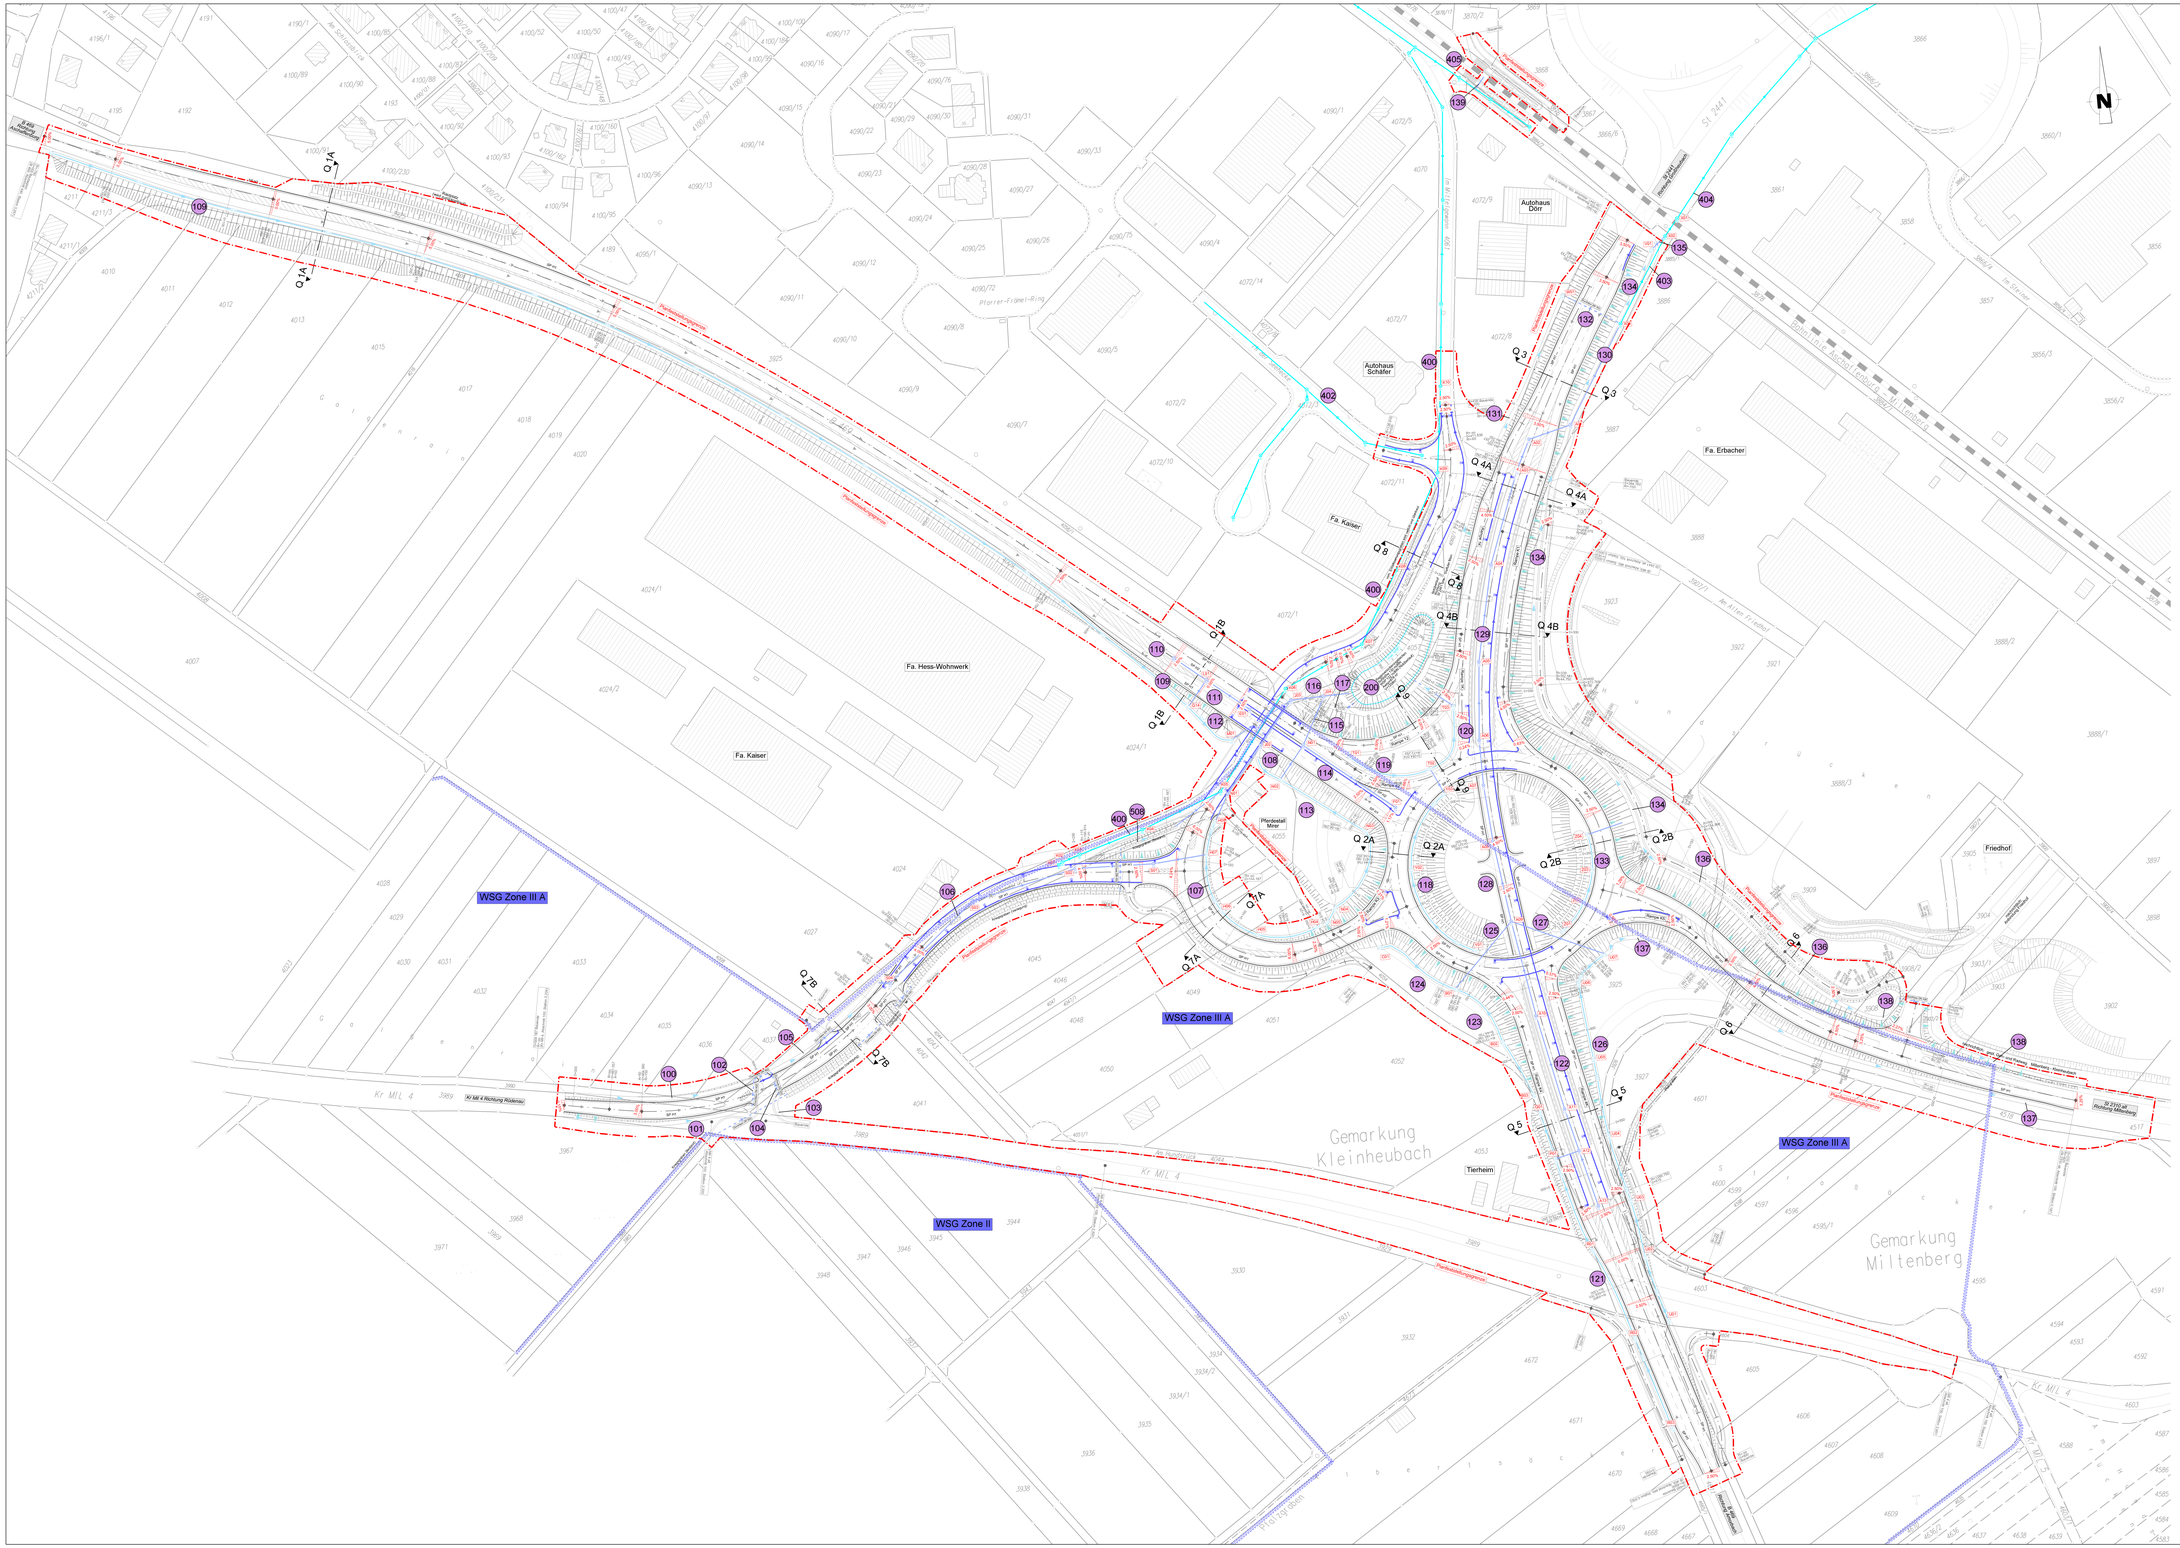

Wird ersetzt durch Deckplan 13.3.1 T1 vom 30.04.2013

Nr.	Art der Änderung	Datum	Name

Freistaat Bayern
Staatliches Bauamt Aschaffenburg
Cornelianstraße 1, 63739 Aschaffenburg, Tel. 09021/393-11, Fax 09021/393-203, E-Mail: poststelle@staba-bayern.de

Unterlage: 13.3.1
Blatt Nr.:

Planfeststellung	Datum	Zeichen
bearbeitet	28.10.2011	Fischer
gezeichnet	28.10.2011	J. Hofmann
geprüft	28.10.2011	G. Brandt

B 469 / St 2310 / St 2441
Umbau der Anschlussstelle Kleinheubach
B 469 Abschnitt 440 Station 3,257 - 4,325
B 469 Abschnitt 460 Station 0,000 - 0,502
St 2310 Abschnitt 100 Station 0,000 - 0,187
St 2441 Abschnitt 100 Station 0,000 - 0,163
Kr MIL 4 Abschnitt 100 Station 2,024 - 2,975

Lageplan
der Straßenentwässerungseinrichtungen
Maßstab: 1: 1.000

Aufgestellt:
Aschaffenburg, den 28.10.2011
Staatliches Bauamt

Billet, Leitender Baudirektor

Blattgröße: 800 mm x 1200 mm | Plot-Datei: 100301-B469-AS-4kla-PF.plt | Plot-Datum: 09.10.2015

Hinweis: Geobasisdaten: © Bayerische Vermessungsverwaltung (Zeichnung der Flurkarte als Eigentumsnachweis nicht geeignet)