


\*Asphaltdeckschicht mit einem Korrektur-Wert Dstro von -2 dB(A)

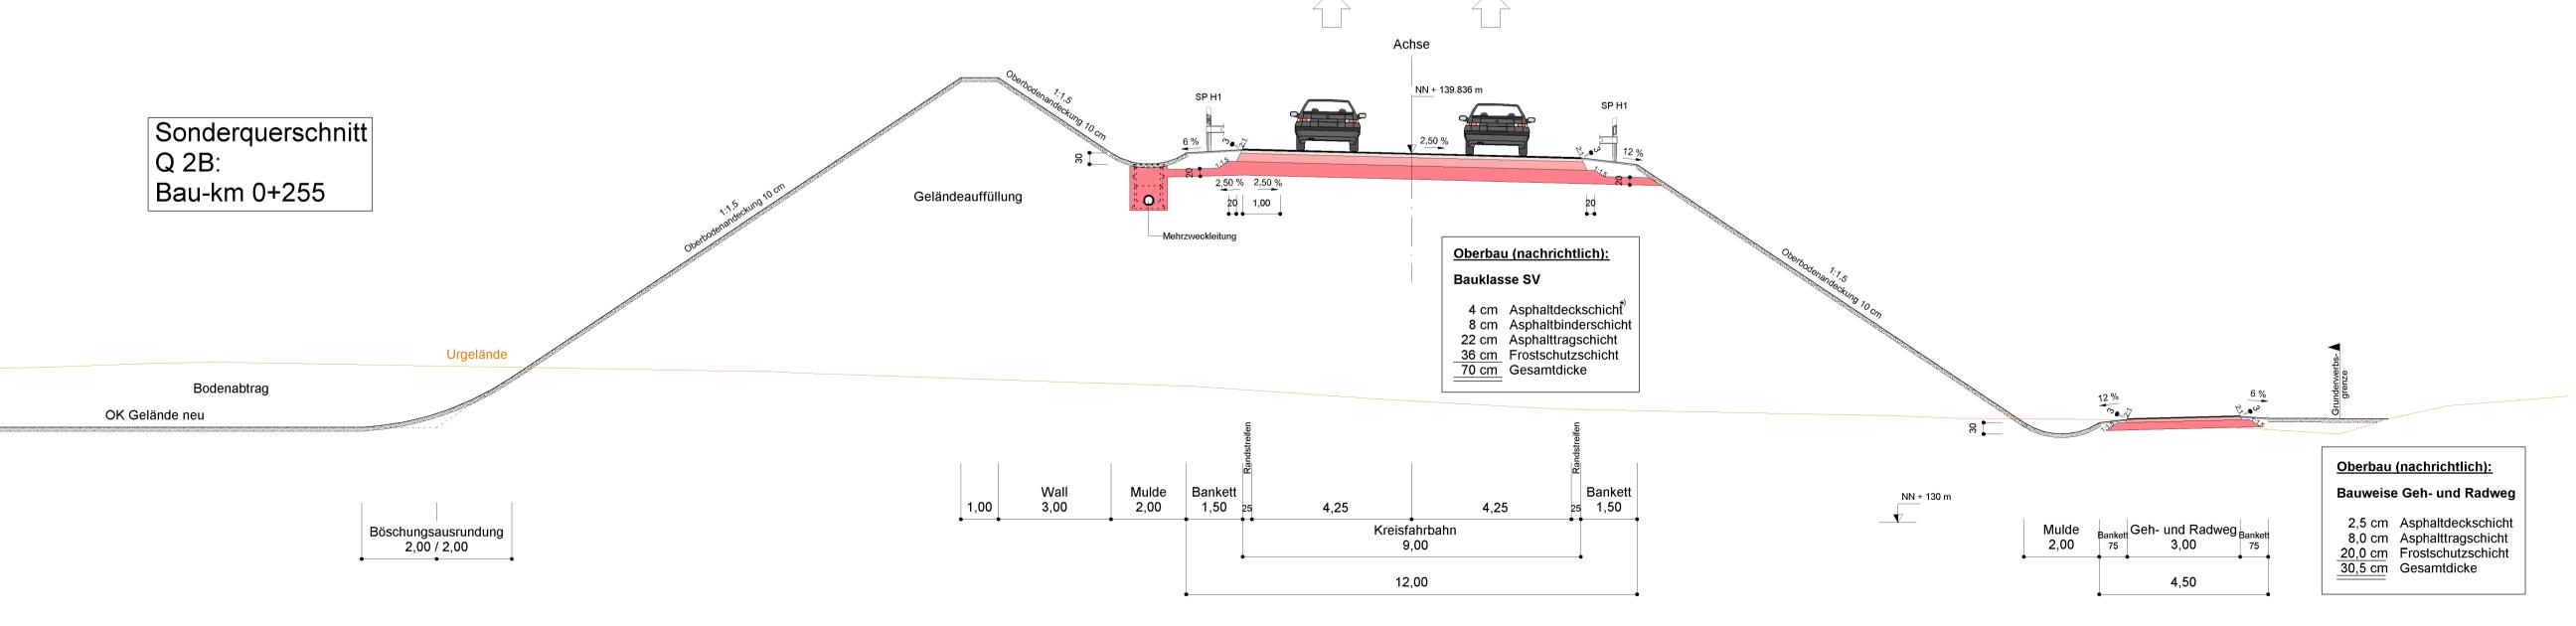

Nr.	Art der Änderung	Datum	Name

Freistaat Bayern	<u> </u>	8	Unterlage	6.1.2
Staatliches Bauamt Aschaffenburg Cornelienstraße 1, 63739 Aschaffenburg, Tel. 06021/393-1, Fax 06021/393-283, E-Mail: poststelle@stba	ab.bayern.de		Blatt Nr. Datum	Zeichen
Planfeststellung	bea	arbeitet	28.10.2011	M. Hummel
B 469 / St 2310 / St 2441	gez	zeichnet	28.10.2011	J. Hofmann
Umbau der Anschlussstelle Kleinheubach  B 469 Abschnitt 440 Station 3,257 - 4,235 B 469 Abschnitt 460 Station 0,000 - 0,502 St 2310 Abschnitt 100 Station 0,000 - 0,187 St 2441 Abschnitt 100 Station 0,000 - 0,163 Kr Mil 4 Abschnitt 100 Station 2,224 - 2,975		prüft	28.10.2011	G. Brandt
		Querschnitte B 469 Kreisfahrbahn Q 2A und Q 2B  Maßstab 1:100		
Aufgestellt: Aschaffenburg, den 28.10.2011 Staatliches Bauamt  Biller, Leitender Baudirektor				
Blattgröße: 430 mm x 900 mm	Plot-Datei: 060102-B469-AS-Khb-PF		F.plt	Plot-Datum: 13.10.20

Seobasisdaten: © Bayerische Vermessungsverwaltung (Darstellung der Flurkarte als Eigentumsnachweis nicht geeignet)