


Deckplan 6.1.8 T2

vom 30.10.2015
ersetzt Unterlage 6.1.8 T1 vom 30.04.2013


Nr.	Art der Tektur	Datum	Name
4	Gewässer Ausbau Kriegsgraben und Pfalzgraben (Tekturbereiche 3 und 4)	30.10.2015	M. Hummel
5	Stütz- und Gabionenwand (Tekturbereich 6)	30.10.2015	M. Hummel
6	Zufahrt Gewerbebetrieb (Tekturbereich 7)	30.10.2015	M. Hummel
7	Kataster (Tekturbereich 8)	30.10.2015	M. Hummel

Freistaat Bayern Staatliches Bauamt Aschaffenburg <small>Cornelienstraße 1, 63739 Aschaffenburg, Tel. 09021/393-11, Fax 09021/393-283, E-Mail: poststelle@stbaab.bayern.de</small>			Unterlage Blatt Nr. Datum	6.1.8 T2 Zeichen
Planfeststellung		bearbeitet	28.10.2011	M. Hummel
B 469 / St 2310 / St 2441 Umbau der Anschlussstelle Kleinheubach		gezeichnet	28.10.2011	J. Hofmann
B 469 Abschnitt 440 Station 3,257 - 4,235 B 469 Abschnitt 460 Station 0,000 - 0,502 St 2310 Abschnitt 100 Station 0,000 - 0,187 St 2441 Abschnitt 100 Station 0,000 - 0,163 Kr Mil 4 Abschnitt 100 Station 2,224 - 2,975		geprüft	28.10.2011	G. Brandt
Querschnitt		Ortsstraße Am Hundsrück (Anbindung Kleinheubach) Q 8		
		Maßstab 1: 100		

Aufgestellt: Aschaffenburg, den 28.10.2011 / 30.10.2015 Staatliches Bauamt  Bille, Leitender Baudirektor		
Blattgröße: 297 mm x 660 mm		Plot-Datum:
Geobasisdaten: © Bayerische Vermessungsverwaltung (Darstellung der Flurkarte als Eigentumsnachweis nicht geeignet)		

Oberbau (nachrichtlich):
Bauweise Geh- und Radweg

2,5 cm	Asphaltdeckschicht
8,0 cm	Asphalttragschicht
20,0 cm	Frostschutzschicht
<u>30,5 cm</u>	Gesamtdicke

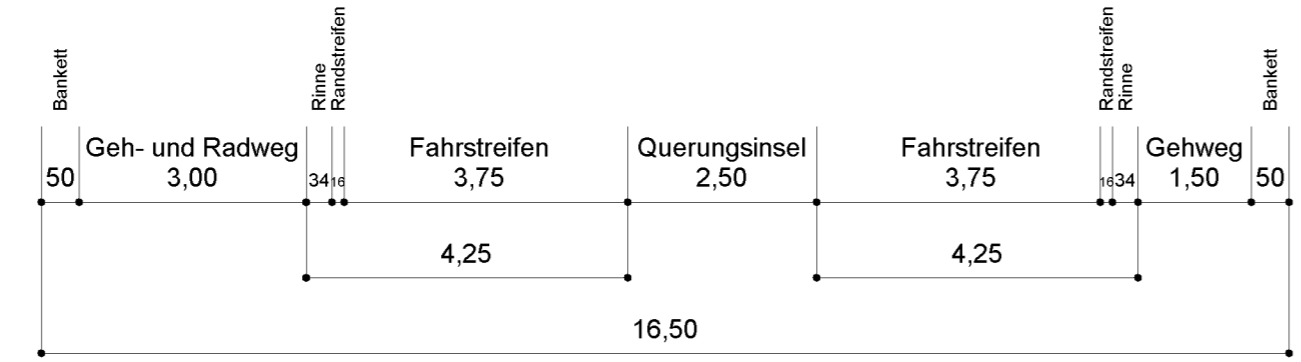

Oberbau (nachrichtlich):
Fahrbahnaufbau Bauklasse III

4 cm	Asphaltdeckschicht ^{*)}
4 cm	Asphaltbinderschicht
14 cm	Asphalttragschicht
43 cm	Frostschutzschicht
<u>65 cm</u>	Gesamtdicke

Bauweise Gehweg

2,5 cm	Asphaltdeckschicht
8,0 cm	Asphalttragschicht
20,0 cm	Frostschutzschicht
<u>30,5 cm</u>	Gesamtdicke

Sonderquerschnitt
Q 8:
Bau-km 0+354