


Station	140,000	147,937	150,000	160,000	161,187	170,000	180,000	190,000	200,000	201,956	210,000	220,000	230,000	240,000	250,000	260,000	270,000	280,000	290,000	300,000	310,000	320,000	330,000	340,000	350,000	360,000	370,000	380,000	390,000	400,000	410,000	420,000	422,929	430,000	440,000	450,000	460,000	470,000	480,000	490,000	500,000	504,187	510,000	
Gradierte (Achse: MIL4-NEU, Gradierte: GRAD-03)		137,716	137,836	138,294	138,335	138,553	138,645	138,737	138,855	138,881	138,998	139,165	139,357	139,557	139,757	140,003	140,157	140,357	140,557	140,757	140,957	141,157	141,357	141,557	141,757	141,957	142,157	142,355	142,543	142,721	142,889	143,046	143,091	143,194	143,332	143,460	143,578	143,686	143,787	143,887	143,987	144,028	144,12	
Längsprofil	136,86	137,716	137,836	138,294	138,335	138,553	138,645	138,737	138,855	138,881	138,998	139,165	139,357	139,557	139,757	140,003	140,157	140,357	140,557	140,757	140,957	141,157	141,357	141,557	141,757	141,957	142,157	142,355	142,543	142,721	142,889	143,046	143,091	143,194	143,332	143,460	143,578	143,686	143,787	143,887	143,987	144,028	144,12	
Station	140,000	147,937	150,000	160,000	161,187	170,000	180,000	190,000	200,000	201,956	210,000	220,000	230,000	240,000	250,000	260,000	270,000	280,000	290,000	300,000	310,000	320,000	330,000	340,000	350,000	360,000	370,000	380,000	390,000	400,000	410,000	420,000	422,929	430,000	440,000	450,000	460,000	470,000	480,000	490,000	500,000	504,187	510,000	
Bau-Km			0+200								0+300								0+400																								0+500	

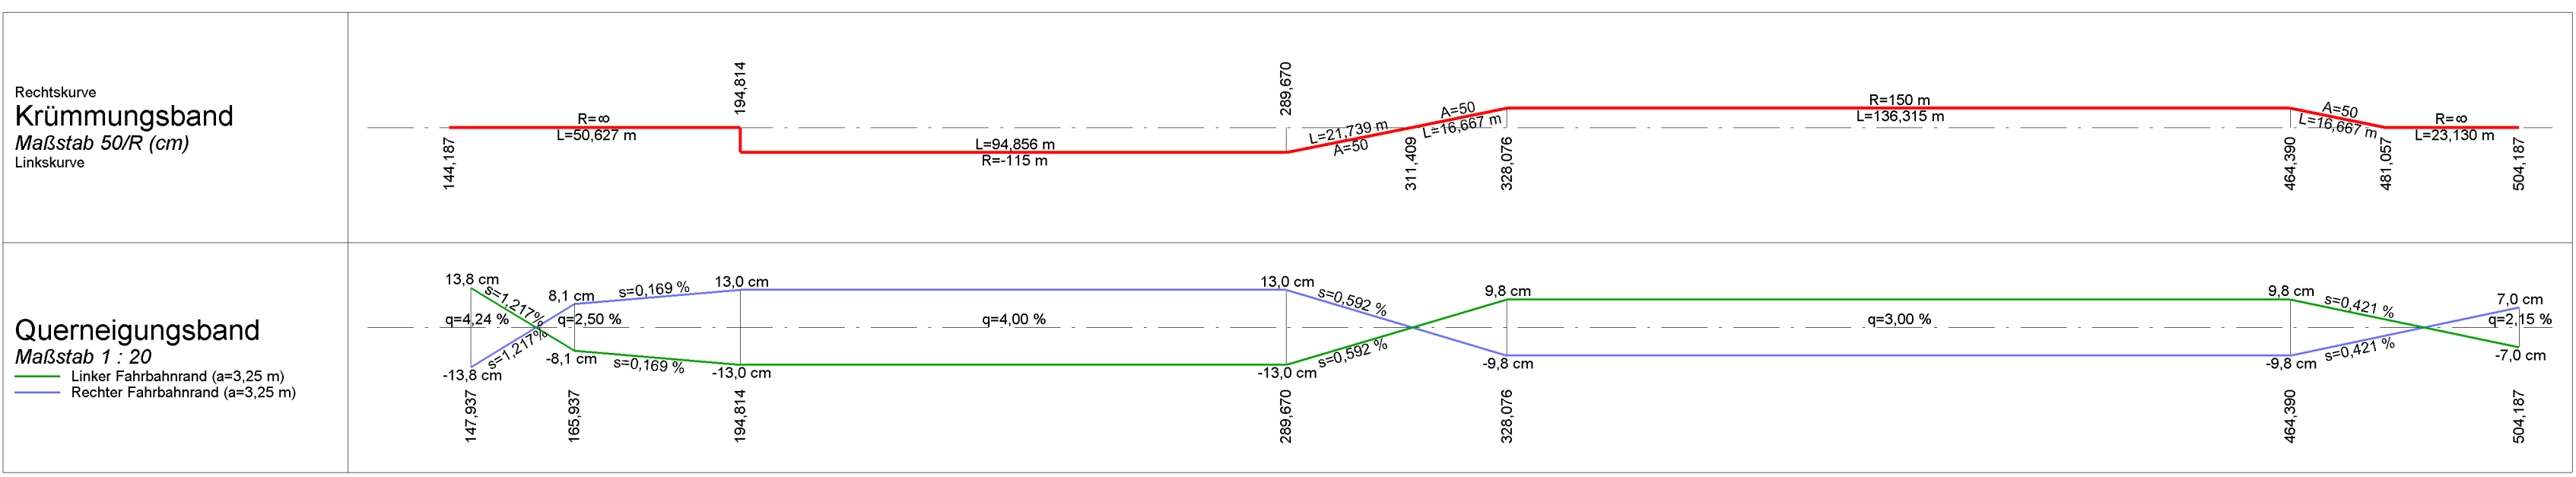

Nr.	Art der Änderung	Datum	Name

Freistaat Bayern
Staatliches Bauamt Aschaffenburg
Cornelienstraße 1, 63738 Aschaffenburg, Tel. 09321/093-1, Fax 09321/093-203, E-Mail: poststelle@sbaab.bayern.de

Unterlage: **8.1.7**
Blatt Nr.:
Datum: Zeichen:

Planfeststellung
**B 469 / St 2310 / St 2441
Umbau der
Anschlussstelle
Kreisstraße neu**
B 469 Abschnitt 440 Station 3.257 - 4.235
B 469 Abschnitt 460 Station 0.000 - 0.502
St 2310 Abschnitt 100 Station 0.000 - 0.187
St 2441 Abschnitt 100 Station 0.000 - 0.163
Kr Mil 4 Abschnitt 100 Station 2.224 - 2.975

bearbeitet 28.10.2011 M. Hummel
gezeichnet 28.10.2011 J. Hofmann
geprüft 28.10.2011 G. Brandt

Höhenplan
Kreisstraße neu
(Anbindung Rüdenau)
Maßstab 1:1.000/100

Aufgestellt:
Aschaffenburg, den 28.10.2011
Staatliches Bauamt
Biller
Biller, Leitender Baudirektor

Blattgröße: 460 mm x 700 mm
Plot-Date: 080107-B469-AS-Krb-PF.plt
Plot-Datum: 17.10.2011
Geobasisdaten: © Bayerische Vermessungsverwaltung (Darstellung der Flurkarte als Eigentumsnachweis nicht geeignet)