



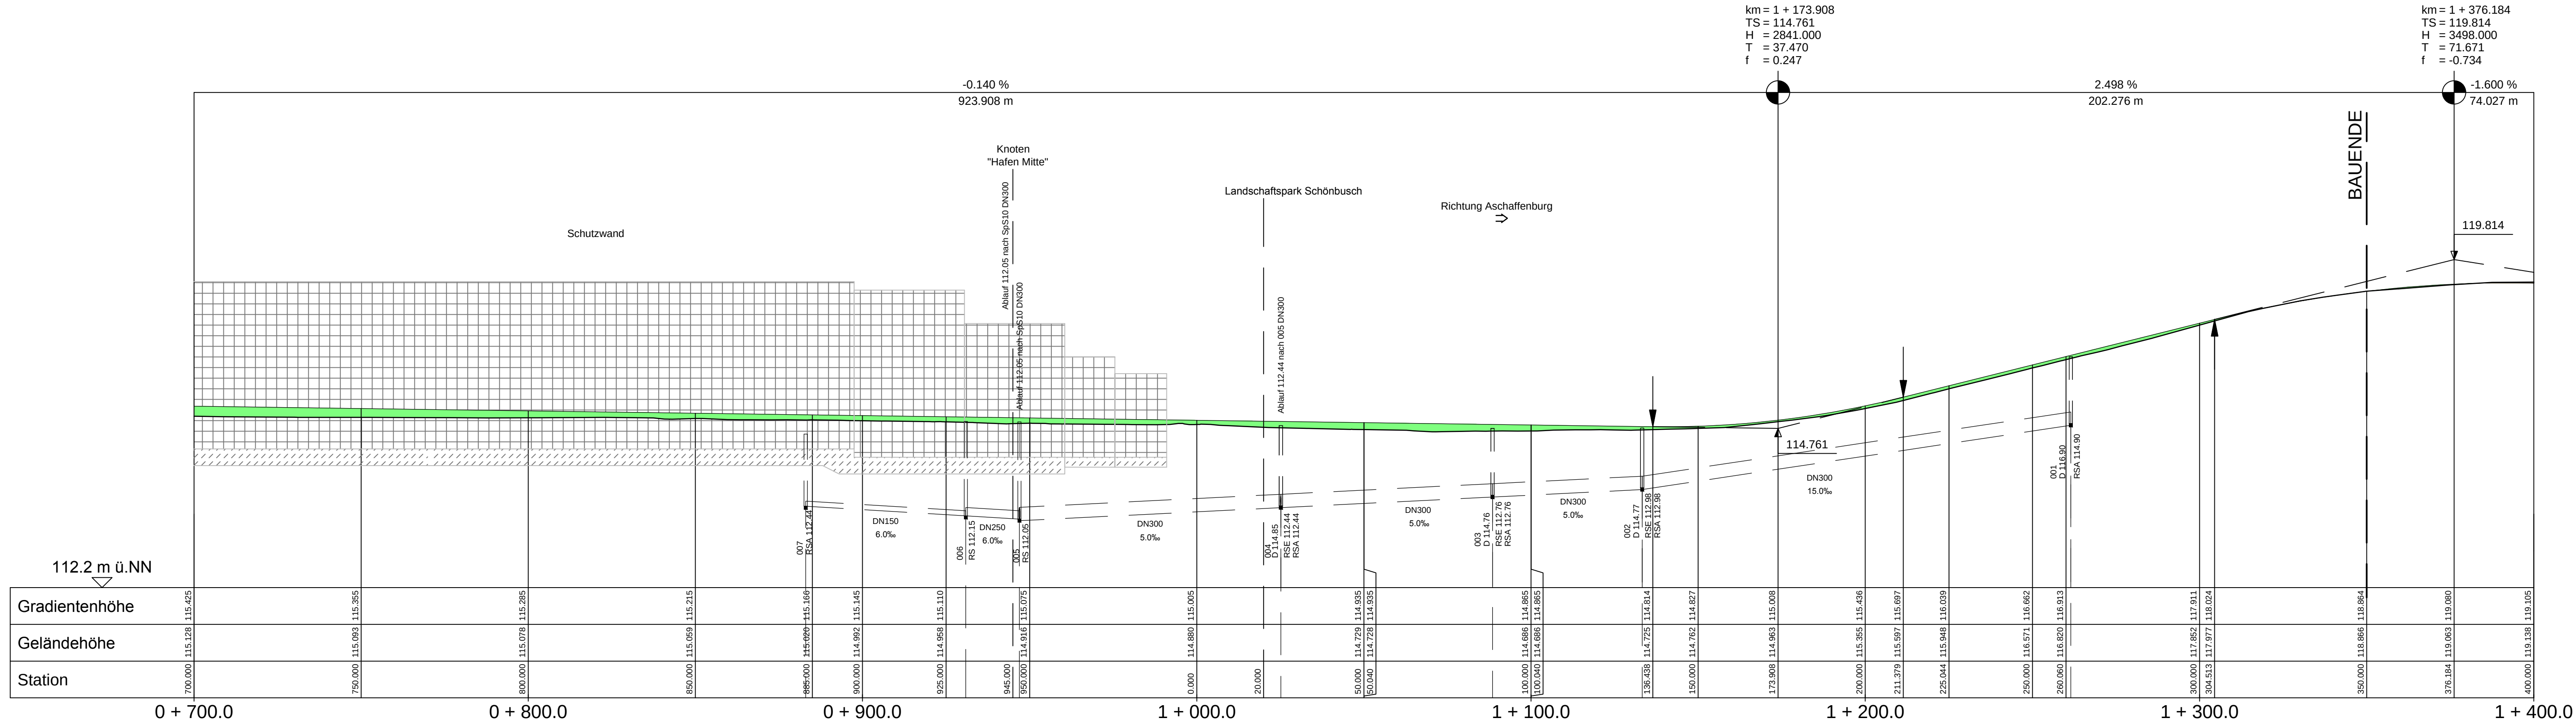

Krümmungsband

M=1:1000 - 1 / R

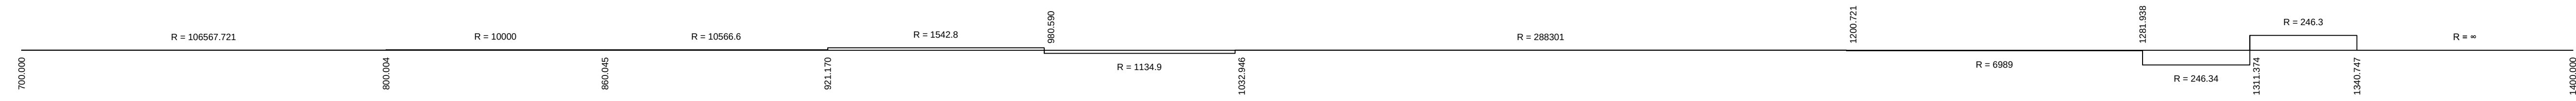


Querneigungsband

M=1:1000 - 1:10

linker FBR bez.a. 3.75m

rechter FBR bez.a. 3.75m

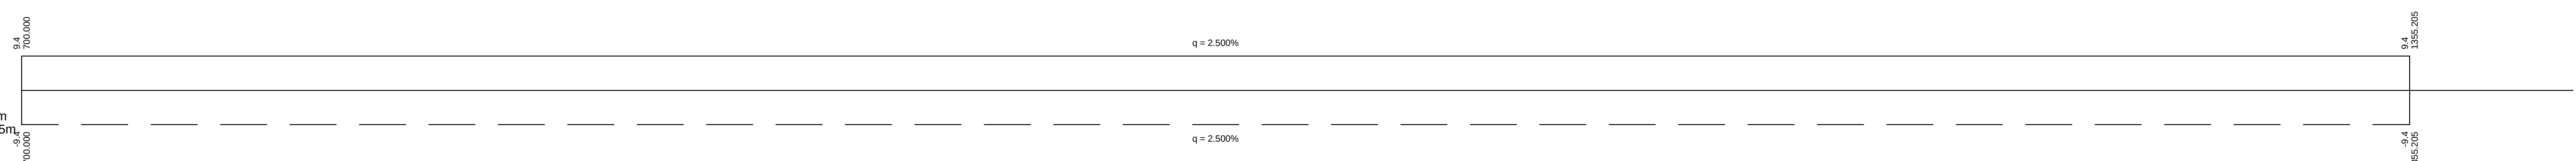


Querneigungsband 2

M=1:1000 - 1:10

linker FBR bez.a. 3.75m

rechter FBR bez.a. 3.75m

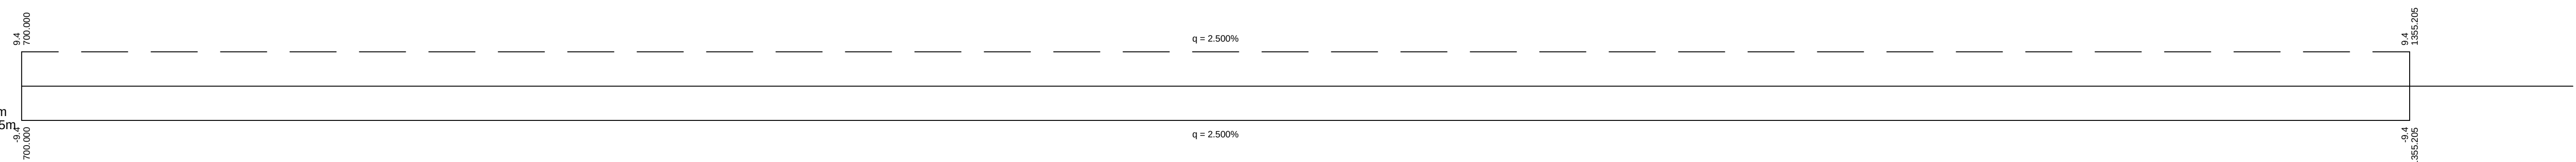

Legende:

Einschnitt

Damm

Gradientenzeiger

km = 0 + 052.294

TS = 115.821

H = 31063.584

T = 15.500

f = 0.004

-0.700 %

31.027 m

0.600 %

77.416 m

OBERMEYER PLANEN + BERATEN GmbH		Weissenburger Str. 20-22 63739 Aschaffenburg Tel.: 06021/38667-0		Projekt-Nr.: 17305	
Bearbeiten im Auftrag des Staatl. Bauamt Aschaffenburg Aschaffenburg, im Oktober 2012		Datum: 23.10.12		Zeichen: Vr	
Gez.: 23.10.12		Ske		Kru	
Nr.		Art der Änderung		Datum	
Name					
Freistaat Bayern Staatliches Bauamt Aschaffenburg Constenstraße 1, 63739 Aschaffenburg, Tel.: 06021/38667-0, Fax: 06021/38667-20, E-Mail: baustein@bawm.bayern.de		Unterlage		8	
PLANFESTLEGGUNG		Blatt Nr.		2	
B26, Darmstädter Straße Ausbau der Knotenpunkte "Hafen West" und "Hafen Mitte", Aschaffenburg		Datum		Zeichen	
von Abschnitt 140_1,170 bis Abschnitt 140_2,200		Bau-km		0+100 bis Bau-km 1+350	
Maßstab		1:1000 / 100			
Aufgestellt: Aschaffenburg, den 29.10.2012 Staatliches Bauamt		Gezeichnet:			
Norbert Billeter, Ltd. Baudirektor					
Plot-Datum: AE_PS4H0002_1-HP2.plt		Plot-Datum: 26.10.2012			