

7692
22.1 4200


Legende:

- Planfeststellungsgrenze
- dauernd zu beschränkende Fläche

1084/31
13.1 255m ²
2 110m ²

Block dauernd zu beschränkende Fläche

- 1084/31 Nr. des Flurstückes
- 13.1 Lfd. Nr. der Grunderwerbsliste (GE-Fläche)
- 2 Lfd. Nr. der Grunderwerbsliste (dauernd zu beschr. Fläche)
- 255m² GE-Fläche (m²)
- 110m² dauernd zu beschränkende Fläche (m²)

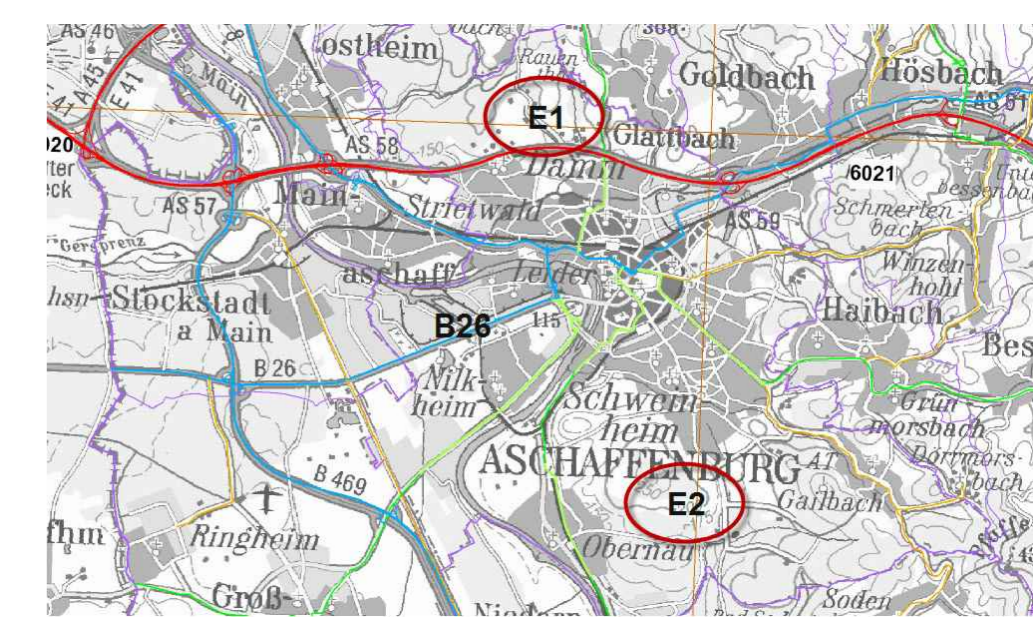

Geobasisdaten © Bayerische Vermessungsverwaltung

	Weißenburger Str. 20-22 63739 Aschaffenburg Tel.: 06021/38667-0	Projekt-Nr.: 17305						
		<table border="1"> <tr> <th>Datum</th> <th>Zeichen</th> </tr> <tr> <td>Bearb.: 24.10.12</td> <td>Vr</td> </tr> <tr> <td>Gez.: 24.10.12</td> <td>Tax</td> </tr> <tr> <td>Gepr.: 24.10.12</td> <td>Kru</td> </tr> </table>	Datum	Zeichen	Bearb.: 24.10.12	Vr	Gez.: 24.10.12	Tax
Datum	Zeichen							
Bearb.: 24.10.12	Vr							
Gez.: 24.10.12	Tax							
Gepr.: 24.10.12	Kru							
Bearbeitet im Auftrag des Staatl. Bauamt Aschaffenburg Aschaffenburg, im Oktober 2012								

Nr.	Art der Änderung	Datum	Name

Freistaat Bayern Staatliches Bauamt Aschaffenburg <small>Cornelienstraße 1, 63739 Aschaffenburg, Tel. 06021/393-1, Fax 06021/393-283, E-Mail: poststelle@stbaab.bayern.de</small>		Unterlage	14.1
		Blatt Nr.	3
PLANFESTSTELLUNG B26, Darmstädter Straße Ausbau der Knotenpunkte "Hafen West" und "Hafen Mitte", Aschaffenburg von Abschnitt 140_1,170 bis Abschnitt 140_2,520		bearbeitet	
		gezeichnet	
		geprüft	
		Grunderwerbsplan 3 LBP-Maßnahme E 1 Gemarkung Damm Maßstab 1 : 1000	

Aufgestellt: Aschaffenburg, den 29.10.2012 Staatliches Bauamt Norbert Biller, Ltd. Baudirektor	Gesehen:
---	----------