
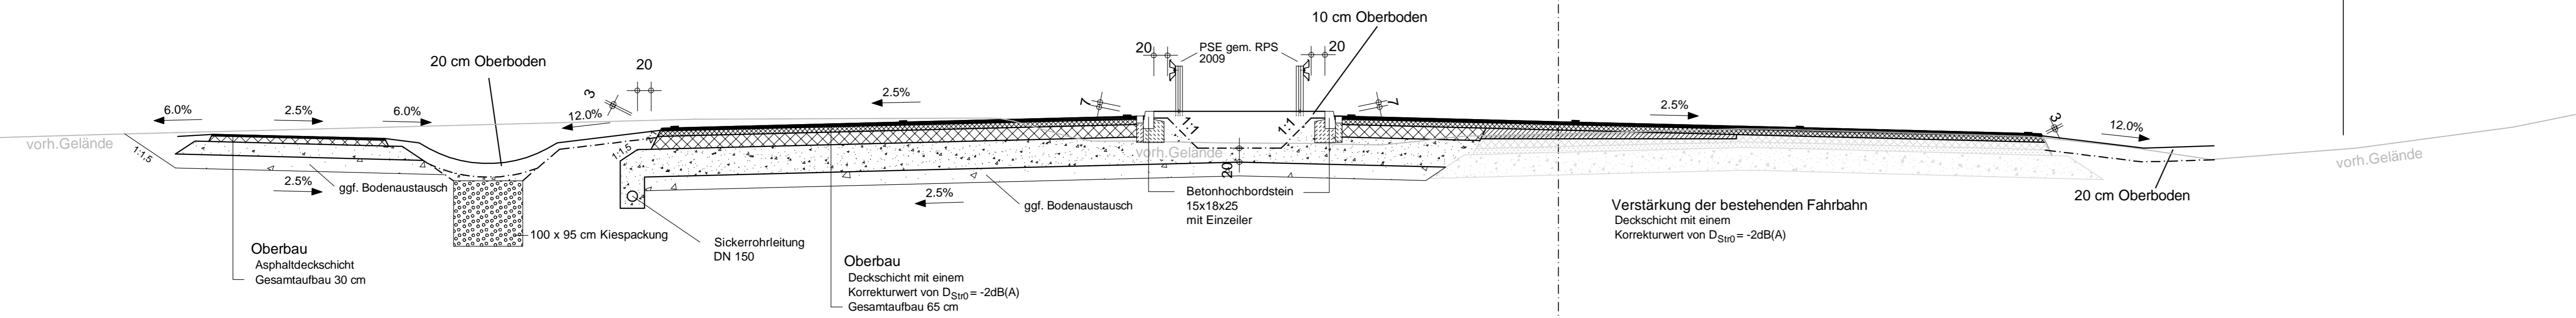


# Bau-km 0 + 850

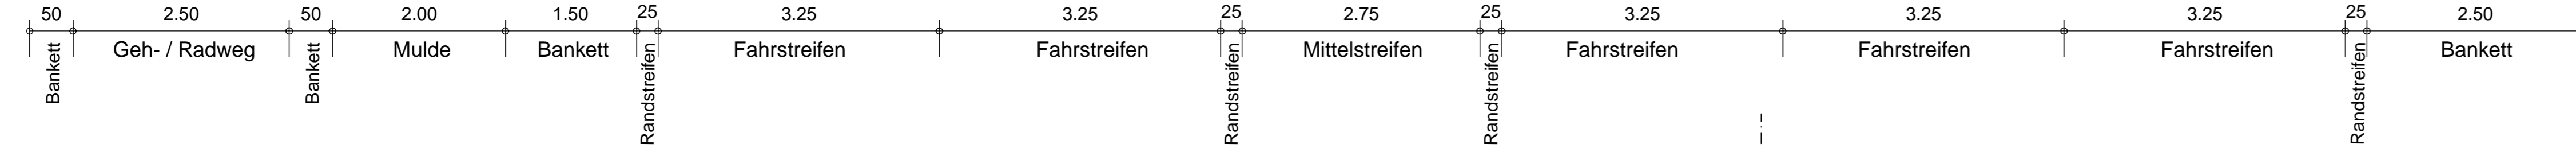

Grundstücksgrenze  
Park Schönbusch

Deckplan 6 Blatt 4 T  
vom 09.05.2018  
ersetzt  
Regelquerschnitt 4, Unterlage 6 Blatt 4  
vom 29.10.2012

|                                                                                         |                                                                       |          |                        |
|-----------------------------------------------------------------------------------------|-----------------------------------------------------------------------|----------|------------------------|
|                                                                                         | Weißenburger Str. 20-22<br>63739 Aschaffenburg<br>Tel.: 06021/38667-0 |          | Projekt-Nr.: 17305     |
|                                                                                         | Bearb.:                                                               | 23.10.12 | Vr                     |
| Bearbeitet im Auftrag des Staatl. Bauamt Aschaffenburg<br>Aschaffenburg, im Januar 2018 |                                                                       |          | Gez.: 23.10.12<br>Ske  |
|                                                                                         |                                                                       |          | Gepr.: 23.10.12<br>Kru |

| Nr. | Art der Änderung                              | Datum      | Name |
|-----|-----------------------------------------------|------------|------|
|     | Schutzwand / Fledermausüberflughilfe entfällt | 20.11.2017 | Ksi  |
|     |                                               |            |      |
|     |                                               |            |      |

|   |  |                                                  |
|---|--|--------------------------------------------------|
| Freistaat Bayern<br>Staatliches Bauamt Aschaffenburg<br><small>Cornelienstraße 1, 63739 Aschaffenburg, Tel. 06021/393-1, Fax 06021/393-263, E-Mail: poststelle@stbaab.bayern.de</small> |  | Unterlage: 6<br>Blatt Nr.: 4 T<br>Datum: Zeichen |
|---|--|--------------------------------------------------|

|   |                                     |                                                      |
|---|-------------------------------------|------------------------------------------------------|
| PLANFESTSTELLUNG<br>B26, Darmstädter Straße<br>Ausbau der Knotenpunkte "Hafen West"<br>und "Hafen Mitte", Aschaffenburg<br>von Abschnitt 140_1,170 bis Abschnitt 140_2,520 | bearbeitet<br>gezeichnet<br>geprüft | Regelquerschnitt 4<br>Bau-km 0+850<br>Maßstab 1 : 50 |
|---|-------------------------------------|------------------------------------------------------|

|   |          |
|---|----------|
| Aufgestellt:<br>Aschaffenburg, den 29.10.2012 / 09.05.2018<br>Staatliches Bauamt<br>Klaus Schwab, Leitender Bauingenieur | Gesehen: |
|---|----------|