Bau-km 0 + 995

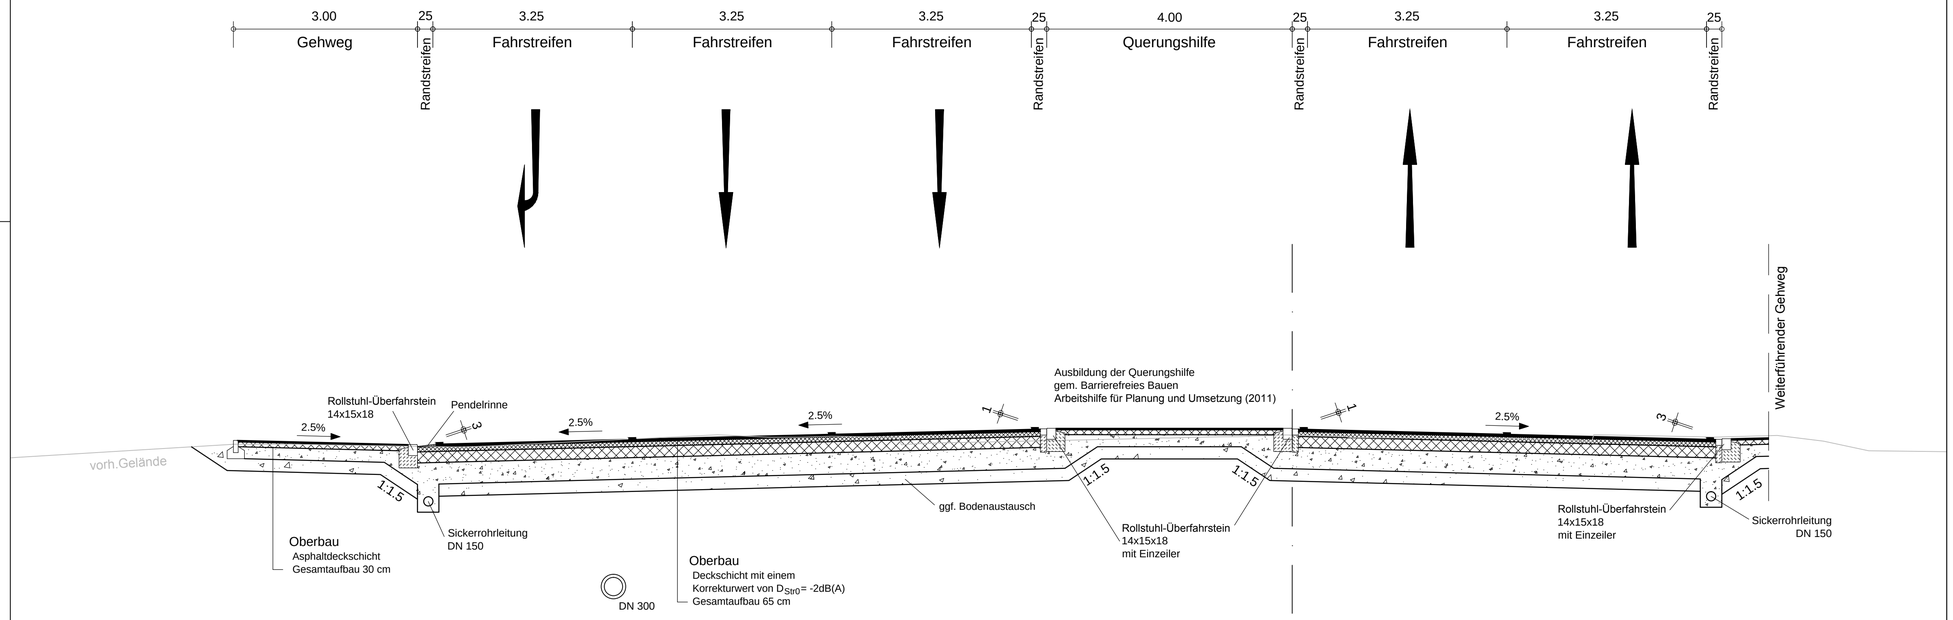

OBERMEYER
PLANEN + BERATEN GmbH

Weißenburger Str. 20-22
63739 Aschaffenburg
Tel.:06021/38667-0

Bearbeitet im Auftrag des Staatl. Bauamt Aschaffenburg
Aschaffenburg, im Oktober 2012

Projekt-Nr.:	17305	
	Datum	Zeichen
Bearb.:	24.10.12	Vr
Gez.:	24.10.12	Tax
Gepr.:	24.10.12	Kru

Nr.	Art der Änderung	Datum	Name

Freistaat Bayern
Staatliches Bauamt Aschaffenburg
Cornelianastraße 1, 63739 Aschaffenburg, Tel. 06021/393-1, Fax 06021/393-283, E-Mail: poststelle@stbaab.bayern.de

Unterlage	6	
Blatt Nr.	6	
Datum	Zeichen	
bearbeitet		
gezeichnet		
geprüft		

P L A N F E S T S T E L L U N G

B26, Darmstädter Straße
Ausbau der Knotenpunkte "Hafen West" und "Hafen Mitte", Aschaffenburg

von Abschnitt 140_1,170 bis Abschnitt 140_2,520

Regelquerschnitt 6

Bau-km 0+995

Maßstab 1 : 50

Aufgestellt:
Aschaffenburg, den 29.10.2012
Staatliches Bauamt

Norbert B i l l e r, Ltd. Baudirektor

Gesehen:

Plot-Datei: AE_PS4Q0011-RQ_0+995.plt Plot-Datum: 26.10.2012

erzeugt mit ProVI®

\\asbwd84\projects\17305\cad\Planfest...\?_Planfe...\AE_PS4Q011.dwg