Parkplatz am Waldfriedhof

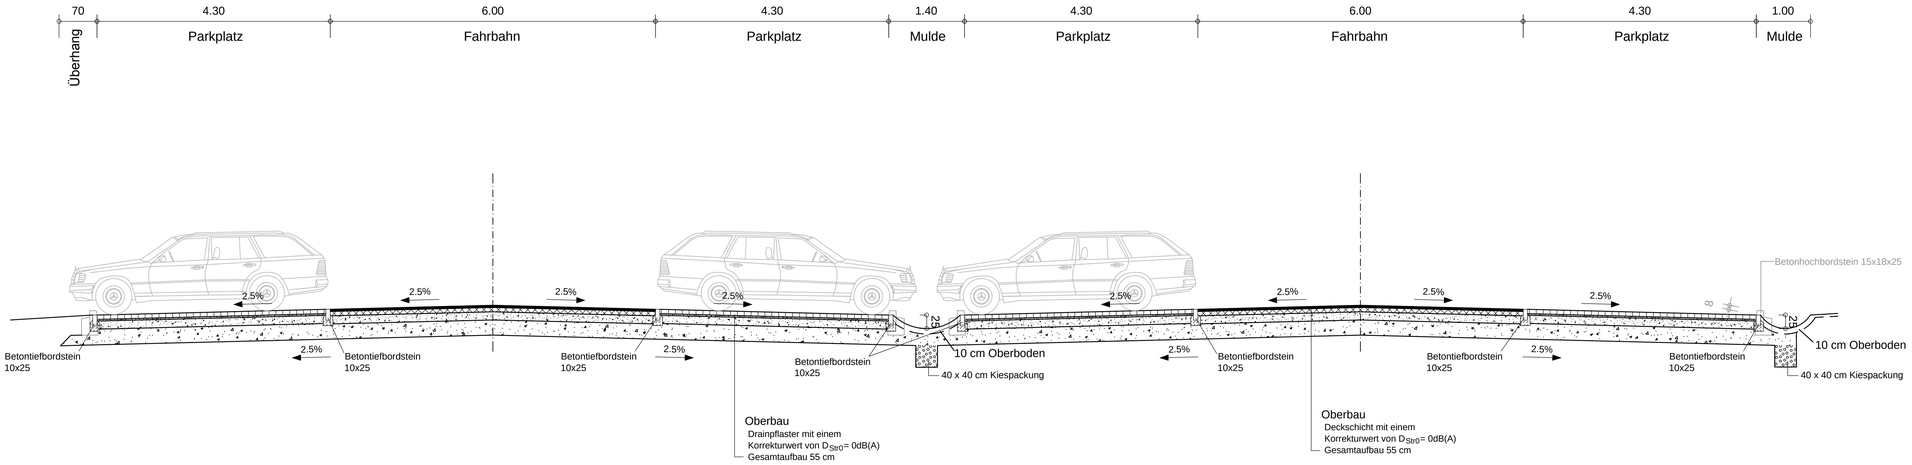

OBERMEYER PLANEN + BERATEN GmbH	Weißenburger Str. 20-22 63739 Aschaffenburg Tel.:06021/38667-0	Projekt-Nr.:	17305
			Datum / Zeichen
		Bearb.:	23.10.12 / Vr
		Gez.:	23.10.12 / Ske
Bearbeitet im Auftrag des Staatl. Bauamt Aschaffenburg Aschaffenburg, im Oktober 2012		Gepr.:	23.10.12 / Kru

Nr.	Art der Änderung	Datum	Name

Freistaat Bayern
Staatliches Bauamt Aschaffenburg
Cornelienstraße 1, 63739 Aschaffenburg, Tel.: 06021/393-1, Fax 06021/393-203, E-Mail: poststelle@afbauab.bayern.de

Unterlage	6	
Blatt Nr.	12	
Datum	Zeichen	
bearbeitet		
gezeichnet		
geprüft		

P L A N F E S T S T E L L U N G

B26, Darmstädter Straße
Ausbau der Knotenpunkte "Hafen West" und "Hafen Mitte", Aschaffenburg

von Abschnitt 140_1,170 bis Abschnitt 140_2,520

Regelquerschnitt 12
Parkplatz Waldfriedhof

Maßstab 1 : 50

Aufgestellt:
Aschaffenburg, den 29.10.2012
Staatliches Bauamt

Norbert B i l l e r, Ltd. Baudirektor

Gesehen:

Plot-Datei: AE_PS4Q0012-RQ_12.plt Plot-Datum: 26.10.2012

\\asbwd04\projects\17305\cad\Planfest...\?_Planfe...\AE_PS4Q0012.dwg

erzeugt mit PaVI®