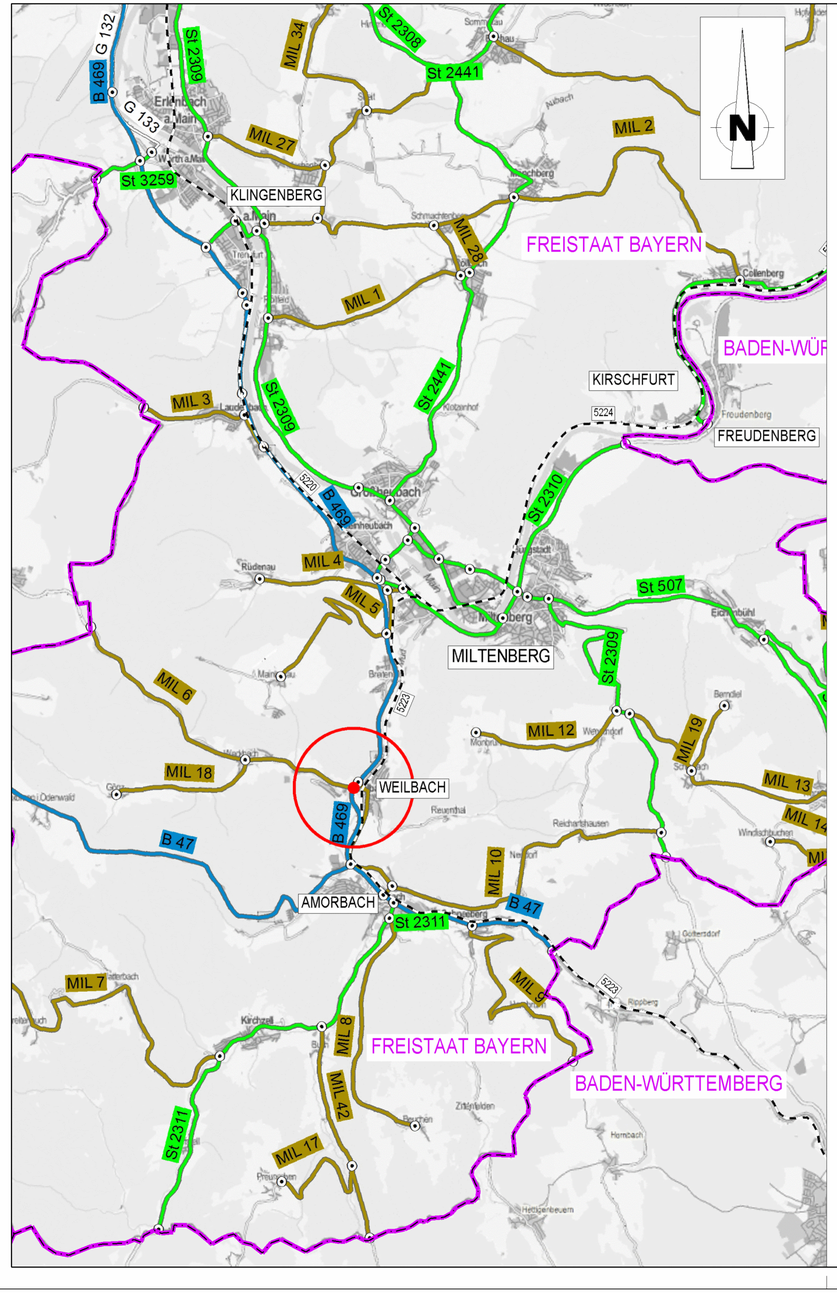

Zeichenerklärung

Planung

Baumaßnahme

Straßennetz

B 469 — Bundesstraße

St 2315 — Staatsstraße

MIL 1 — Kreisstraße

sonstige Straße

Schienennetz

5224 — Bahnstrecke

Verwaltung

Landesgrenze

Staatliches Bauamt Aschaffenburg

Cornelienstraße 1
63739 Aschaffenburg

Tel.: 06021/393-11, Fax: 06021/393-283, E-Mail: poststelle@stbaab.bayern.de

bearbeitet:	März 2017	M. Hummel
gezeichnet:	März 2017	J. Hofmann
geprüft:	März 2017	Weißenbach
PSP Nr.:		
Projekt:		
Datei: _2.0.1 Übersichtskarte.pdf Blattgröße: 297 mm x 580 mm Plot-Datum: 26.07.2017		

Nr.	Art der Änderung	Datum	Zeichen

GENEHMIGUNGSENTWURF

Straßenbauverwaltung Freistaat Bayern

Staatliches Bauamt Aschaffenburg

B 469 : 500_0,015-0,169; 520_0,000-0,007

Straße / Abschn.-Nr. / Station: Kr Mil 6: 120_2,605-2,670

PROJIS-Nr.:

Unterlage / Blatt-Nr.: 2

Übersichtskarte

Maßstab: 1 :100.000

B 469

Umbau Knoten
B 469 / Kr Mil 6
zum Kreisverkehr

aufgestellt:
Staatliches Bauamt Aschaffenburg

Aldenhoff, BD

Aschaffenburg, den 25.08.2017