
## Oberbau (nachrichtlich):

## Fahrbahnaufbau Belastungsklasse 32

4 cm Asphaltdeckschicht\*

8 cm Asphaltbinderschicht 18 cm Asphalttragschicht
30 cm Frostschutzschicht
60 cm Gesamtdicke

\* Asphaltdeckschicht mit einem Korrektur-Wert Dstro von -2 dB (A)

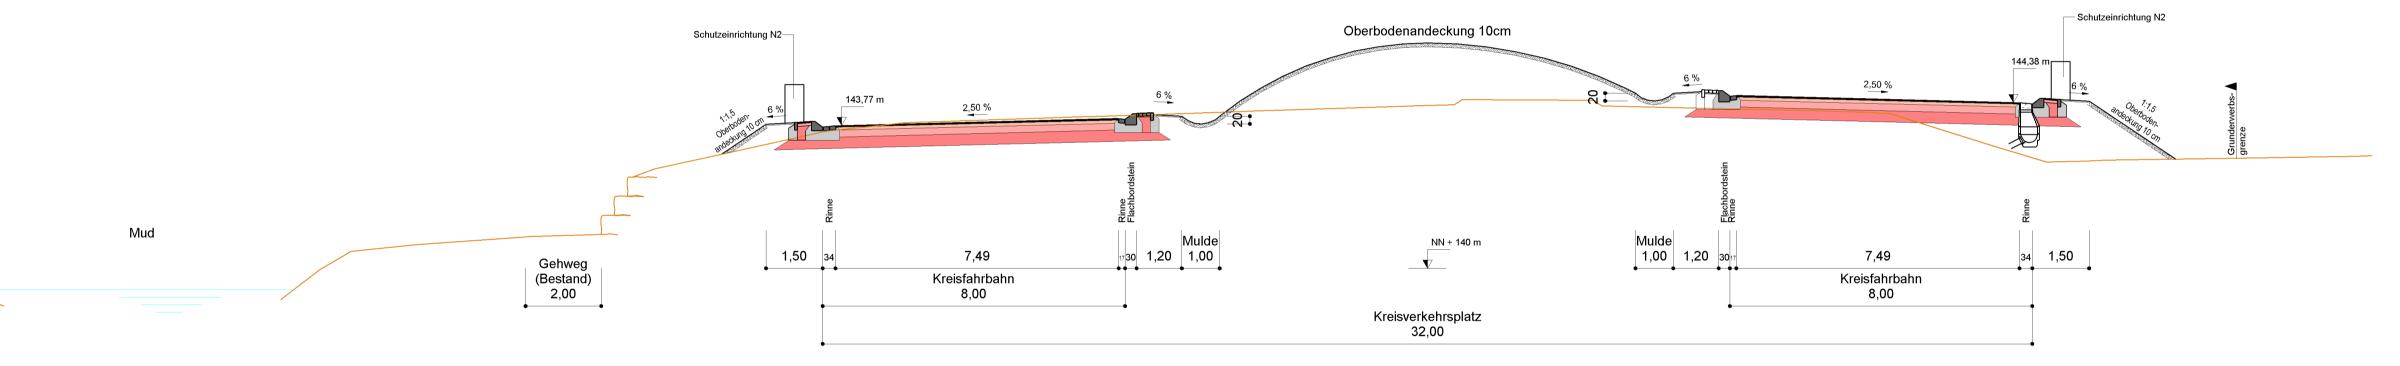

Staatliches Bauamt Aschaffenburg

Cornelienstraße 1 63739 Aschaffenburg

Tel.: 06021/393-11, Fax: 06021/393-283, E-Mail: poststelle@stbaab.bayern.de

März 2017 März 2017

PSP Nr.: B61S.BBBB0024.00

Projekt: B 469 Kreisverkehrsplatz Weilbach

Nr.	Art der Änderung	Datum	Zeichen

## GENEHMIGUNGSENTWURF

Straßenbauverwaltung Freistaat Bayern	Unterlage / Blatt-Nr.: 14.2		
Staatliches Bauamt Aschaffenburg	Straßenquerschnitt		
B 469 : 500_0,015-0,169; 520_0,000-0,007 Straße / AbschnNr. / Station: Kr Mil 6: 120_2,605-2,670	Kreisverkehr (K -K)		
PROJIS-Nr.:	Maßstab: 1 : 100		

B 469

Umbau Knoten B 469 / Kr Mil 6 zum Kreisverkehr

aufgestellt: Staatliches Bauamt Aschaffenburg
Ju99
A Í d e n h o f f, BD
4 1 55 1 05 00 00

Aschaffenburg, den 25.08.2017