


Anschluss B 19alt / WÜ 46

km 0+000,000 h TS = 298,680 m	H = -23000,000 m T = 45,992 m f = -0,046 m km 0+060,000 h TS = 299,279 m	km 0+187,140 h TS = 300,042 m	km 0+194,144 h TS = 300,217 m	km 0+225,082 h TS = 300,217 m	km 0+232,086 h TS = 300,042 m	km 0+350,000 h TS = 300,160 m	H = -23000,000 m T = 40,250 m f = -0,035 m km 0+395,000 h TS = 300,048 m
----------------------------------	--	----------------------------------	----------------------------------	----------------------------------	----------------------------------	----------------------------------	--

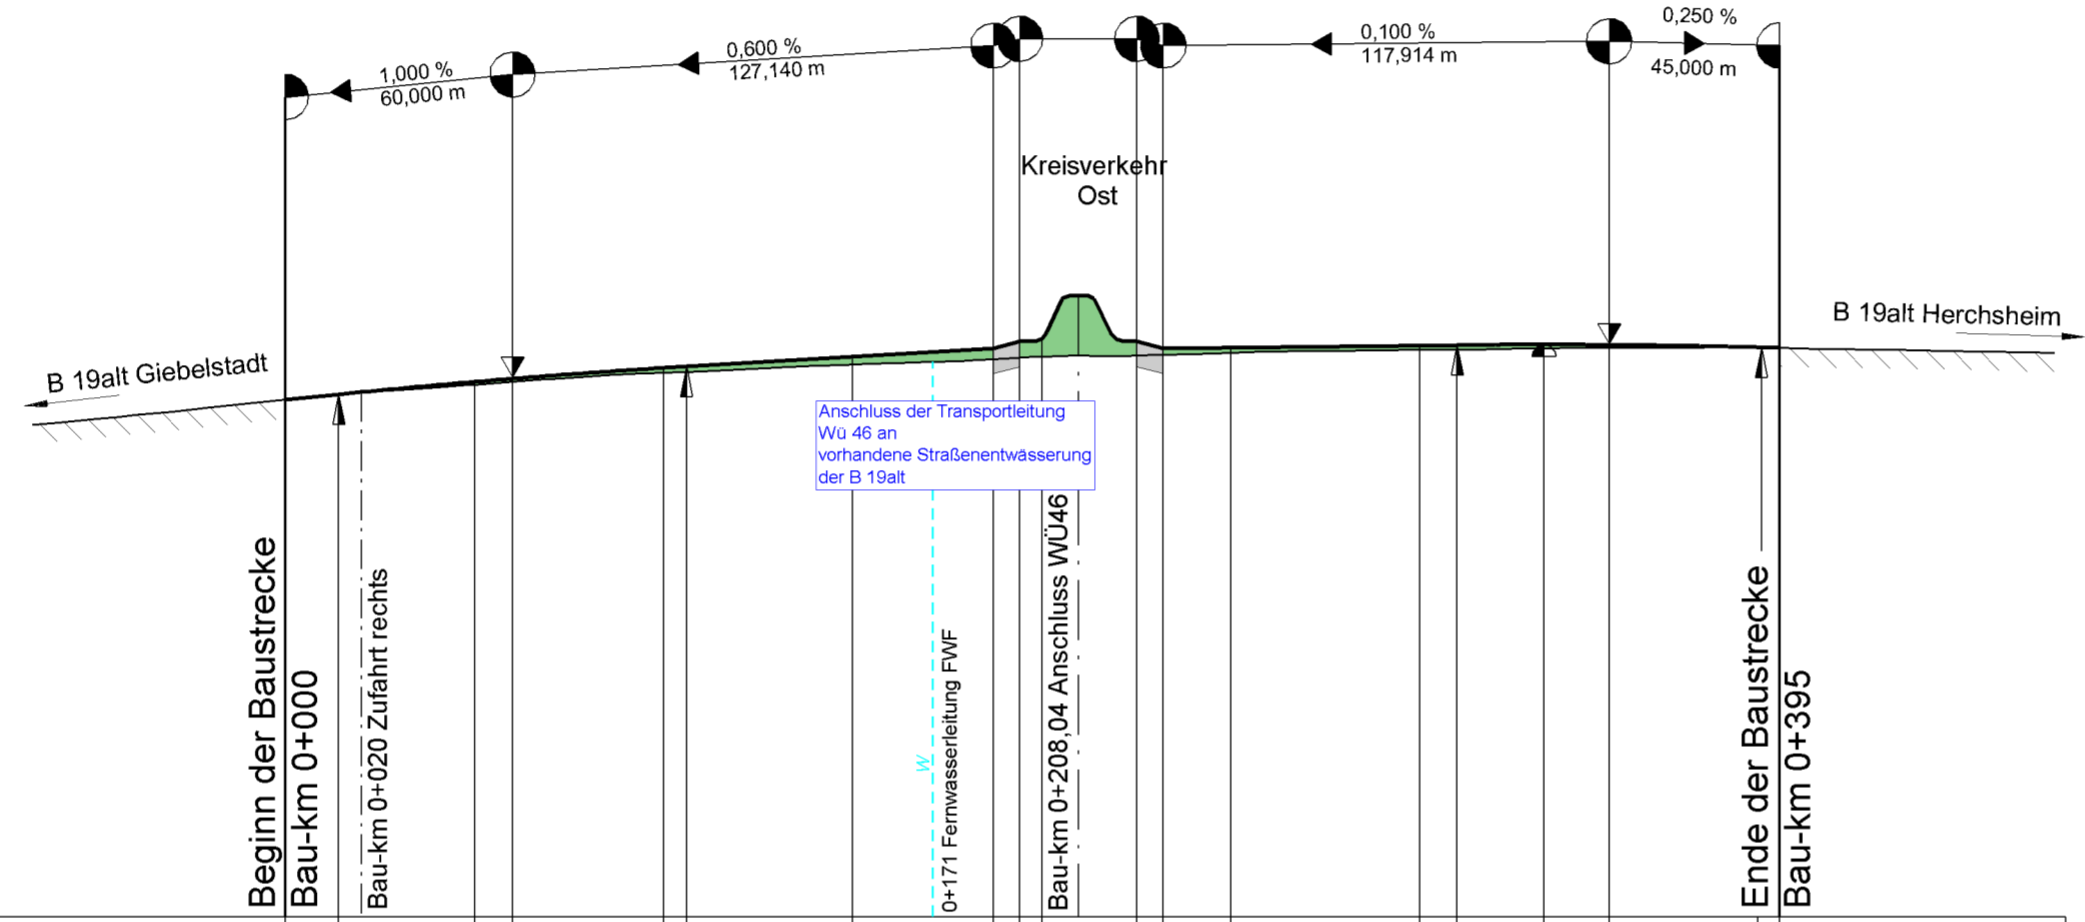


Bau-km	0+000	0+100	0+200	0+300
Gradientenhöhe	298,680 298,820 299,151 299,233 299,519 299,555 299,819 300,042 300,217 300,217 300,042 300,060 300,110 300,120 300,131 300,125 300,060 300,048			
Geländehöhe	298,68	299,08	299,39	299,51

Rechtskurve
Krümmungsband
Maßstab 1000/R (cm)
Linkskurve



Querneigungsband
Maßstab 1 : 20
— linker Fahrbahnrand
- - - rechter Fahrbahnrand

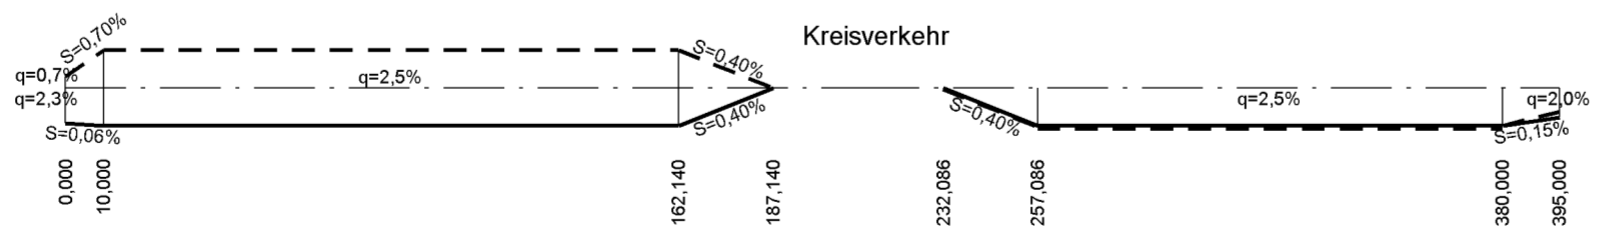

Zeichenerklärung

	Gradienten-Hochpunkt	Neigungsbrechpunkt mit Angabe von: Ausrundungshabmesser, Tangentlänge, Stichhöhe, Bau-km, Höhe Tangentenschnittpunkt H = 15 000 m T = 362,335 m f = 4,372 m km 0+601,335 hTS = 415,868 m
	Gradienten-Tiefpunkt	
	Ausrundungsbeginn Wanne/ Ausrundungsende Kuppe	Längsneigung und Abstand zum nächsten Neigungsbrechpunkt 1,6% / 325,000 m 0,8% / 400,000 m
	Damm	--- Seitenablagung rechts
	Einschnitt	- - - - - Seitenablagung links
	Transportleitung DN 300 mit Schacht rechts	--- Irritationsschutzwand rechts
	Transportleitung DN 300 mit Schacht mitte	--- Irritationsschutzwand links
	Transportleitung DN 300 mit Schacht links	--- Lärmschutzwand rechts

Staatliches Bauamt Würzburg



Weißenburgstraße 6
97082 Würzburg

Tel.: 0931/392-00, Fax: 0931/392-2777, E-Mail: poststelle@stbauue.bayern.de

bearbeitet:	Dez. 2019	Vetter
gezeichnet:	Dez. 2019	Frank
geprüft:	Dez. 2019	Piller
PSP Nr.:	B63S ABBA0015.00.E0	
Projekt:	B 19 Ortsumgebung Giebelstadt	
PF_Höhenplan_Anschlüsse_2019-06-17FU.icd		

Nr.	Art der Änderung	Datum	Zeichen

FESTSTELLUNGSENTWURF

Straßenbauverwaltung Freistaat Bayern

Staatliches Bauamt Würzburg

Straße / Abschn.-Nr. / Station: B19 / 580 / 0,394 bis B19 / 480 / 0,846

PROJIS-Nr.:

Unterlage / Blatt-Nr.: 6/8

Höhenplan
Anschluss B 19alt / WÜ 46

Maßstab: 1 : 2 000 / 200

B 19 (Schwäbisch Hall) - Würzburg
Ortsumgebung Giebelstadt - Euerhausen

aufgestellt:
Staatliches Bauamt Würzburg

Dr. Stefan Lehner

Würzburg, den 15.01.2020