



Anschluss WÜ 34

Anschluss St 2270

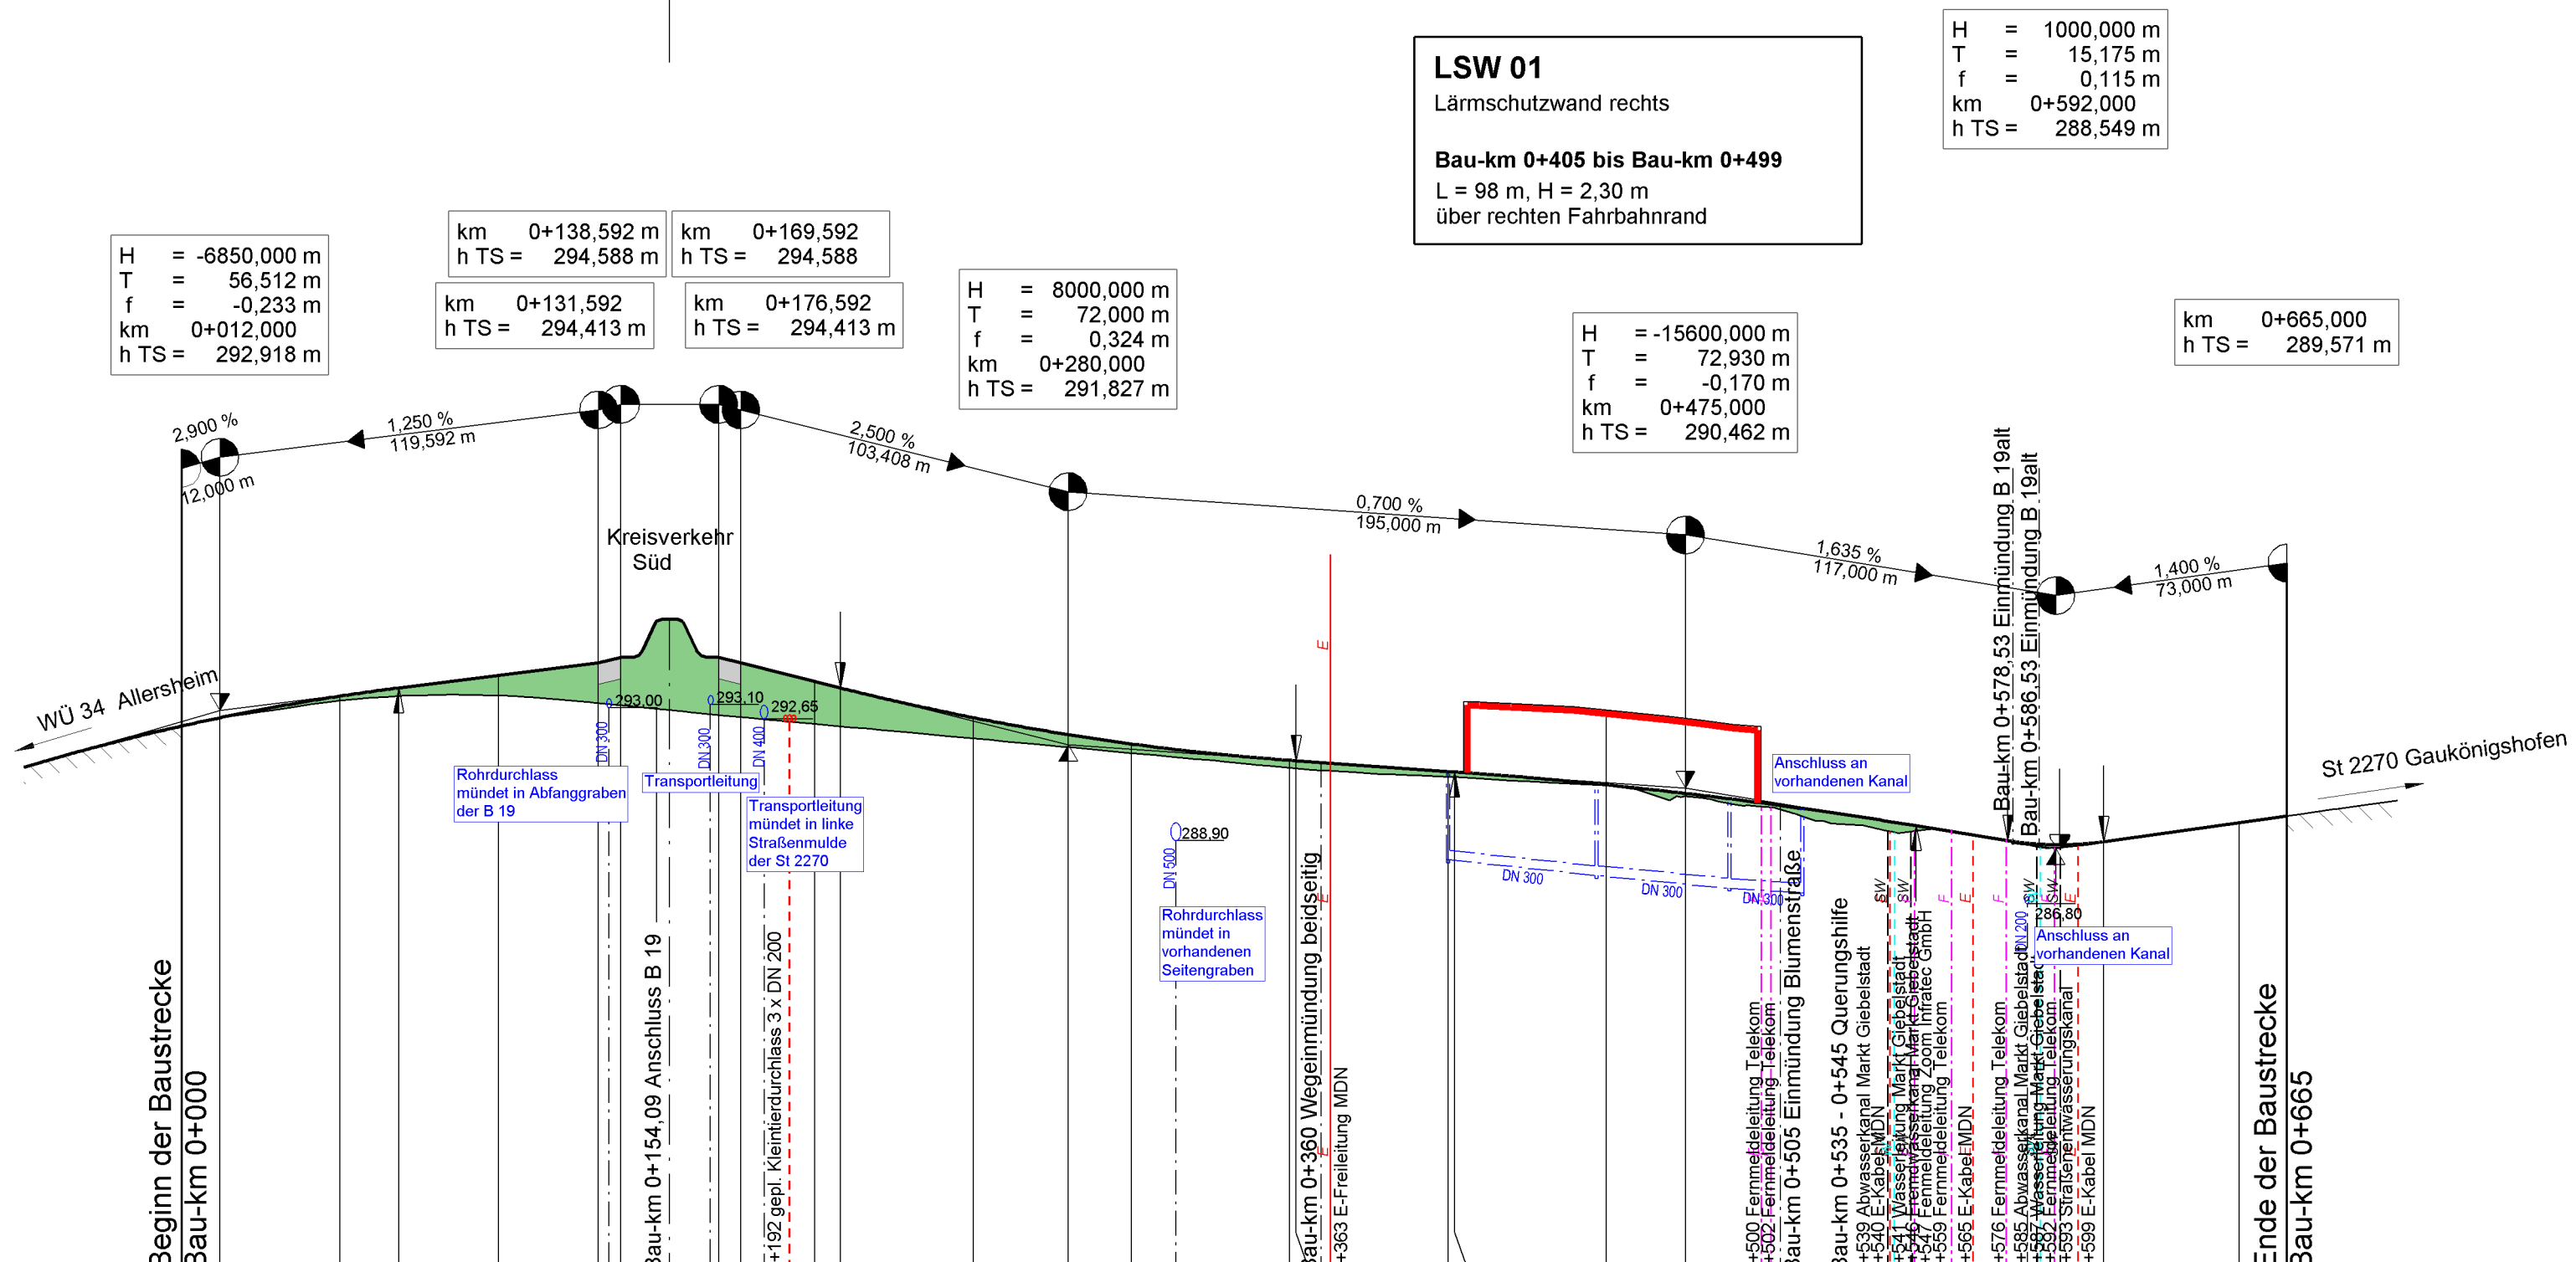

| Bau-km | 0+000 | 0+100 | 0+200 | 0+300 | 0+400 | 0+500 | 0+600 |
|----------------|--------------------|--------------------|--------------------|--------------------|--------------------|--------------------|--------------------|
| Gradientenhöhe | 292,425 292,684 | 293,368 293,624 | 294,018 294,274 | 294,588 294,844 | 295,413 295,669 | 296,288 296,544 | 297,463 297,719 |
| Geländehöhe | 292,44 | 293,23 | 293,38 | 294,15 | 294,54 | 295,27 | 296,00 |

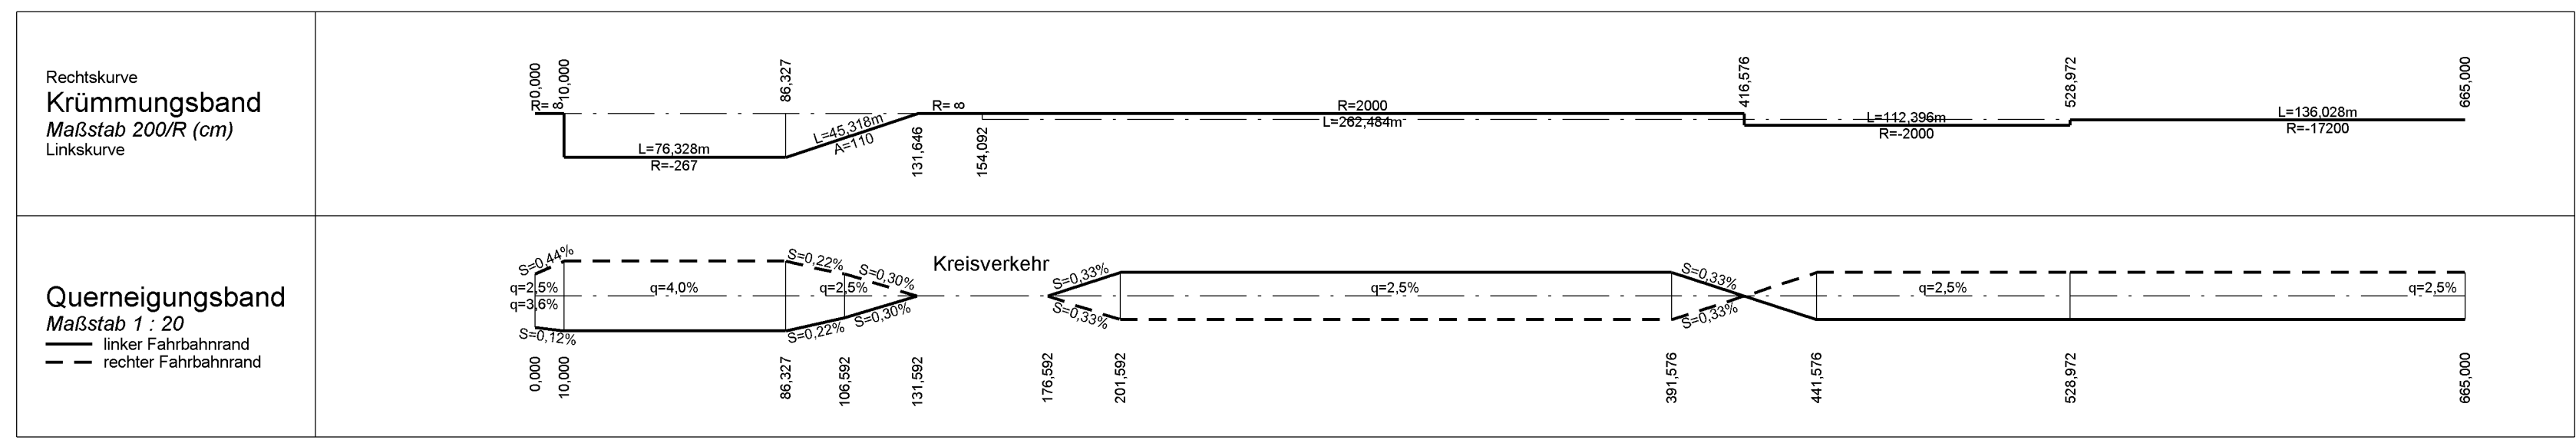

LSW 01
Lärmschutzwand rechts
Bau-km 0+405 bis Bau-km 0+499
L = 98 m, H = 2,30 m
über rechten Fahrbahnrand

Zeichenerklärung

| | | | |
|--|---|--|---|
| | Gradientenhochpunkt | H = 15 000 m T = 362,335 m f = 4,372 m km 0+601,335 h TS = 415,868 m | Neigungsbruchpunkt mit Angabe von: Ausrundungshabmesser, Tangentenlänge, Stichhöhe, Bau-km, Höhe Tangentschnittpunkt |
| | Gradiententiefpunkt | | |
| | Ausrundungsbeginn Wanne/ Ausrundungsende Kuppe | 1,6% 325,000 m | Längsneigung und Abstand zum nächsten Neigungsbruchpunkt |
| | Damm | 0,8% 400,000 m | |
| | Einschnitt | | |
| | Transportleitung DN 300 mit Schacht rechts | | Seitenablagung rechts |
| | Transportleitung DN 300 mit Schacht mitte | | Seitenablagung links |
| | Transportleitung DN 300 mit Schacht links | | Irritationsschutzwand rechts |
| | | | Irritationsschutzwand links |
| | | | Lärmschutzwand rechts |

Staatliches Bauamt Würzburg

Weißenburgstraße 6
97082 Würzburg

Tel.: 0931/392-00, Fax: 0931/392-2777, E-Mail: poststelle@stbavue.bayern.de

| | | |
|-------------|-----------|--------|
| bearbeitet: | Dez. 2019 | Vetter |
| gezeichnet: | Dez. 2019 | Frank |
| geprüft: | Dez. 2019 | Piller |

PSP Nr.: B63S ABBA0015.00.E0

Projekt: B 19 Ortsumgehung Giebelstadt

PF_Hoehenplan_Anschlüsse_2019-06-17FUJ.icd

| Nr. | Art der Änderung | Datum | Zeichen |
|-----|------------------|-------|---------|
| | | | |

FESTSTELLUNGSENTWURF

Straßenbauverwaltung Freistaat Bayern

Staatliches Bauamt Würzburg

Straße / Abschn.-Nr. / Station: B19 / 580 / 0,394 bis B19 / 480 / 0,846

PROJIS-Nr.:

Unterlage / Blatt-Nr.: 6/9
Höhenplan
Anschluss WÜ 34/
St 2270
Maßstab: 1 : 2 000 / 200

B 19 (Schwäbisch Hall) - Würzburg Ortsumgehung Giebelstadt - Euerhausen

aufgestellt:
Staatliches Bauamt Würzburg

Dr. Stefan Lehner
Würzburg, den 15.01.2020