
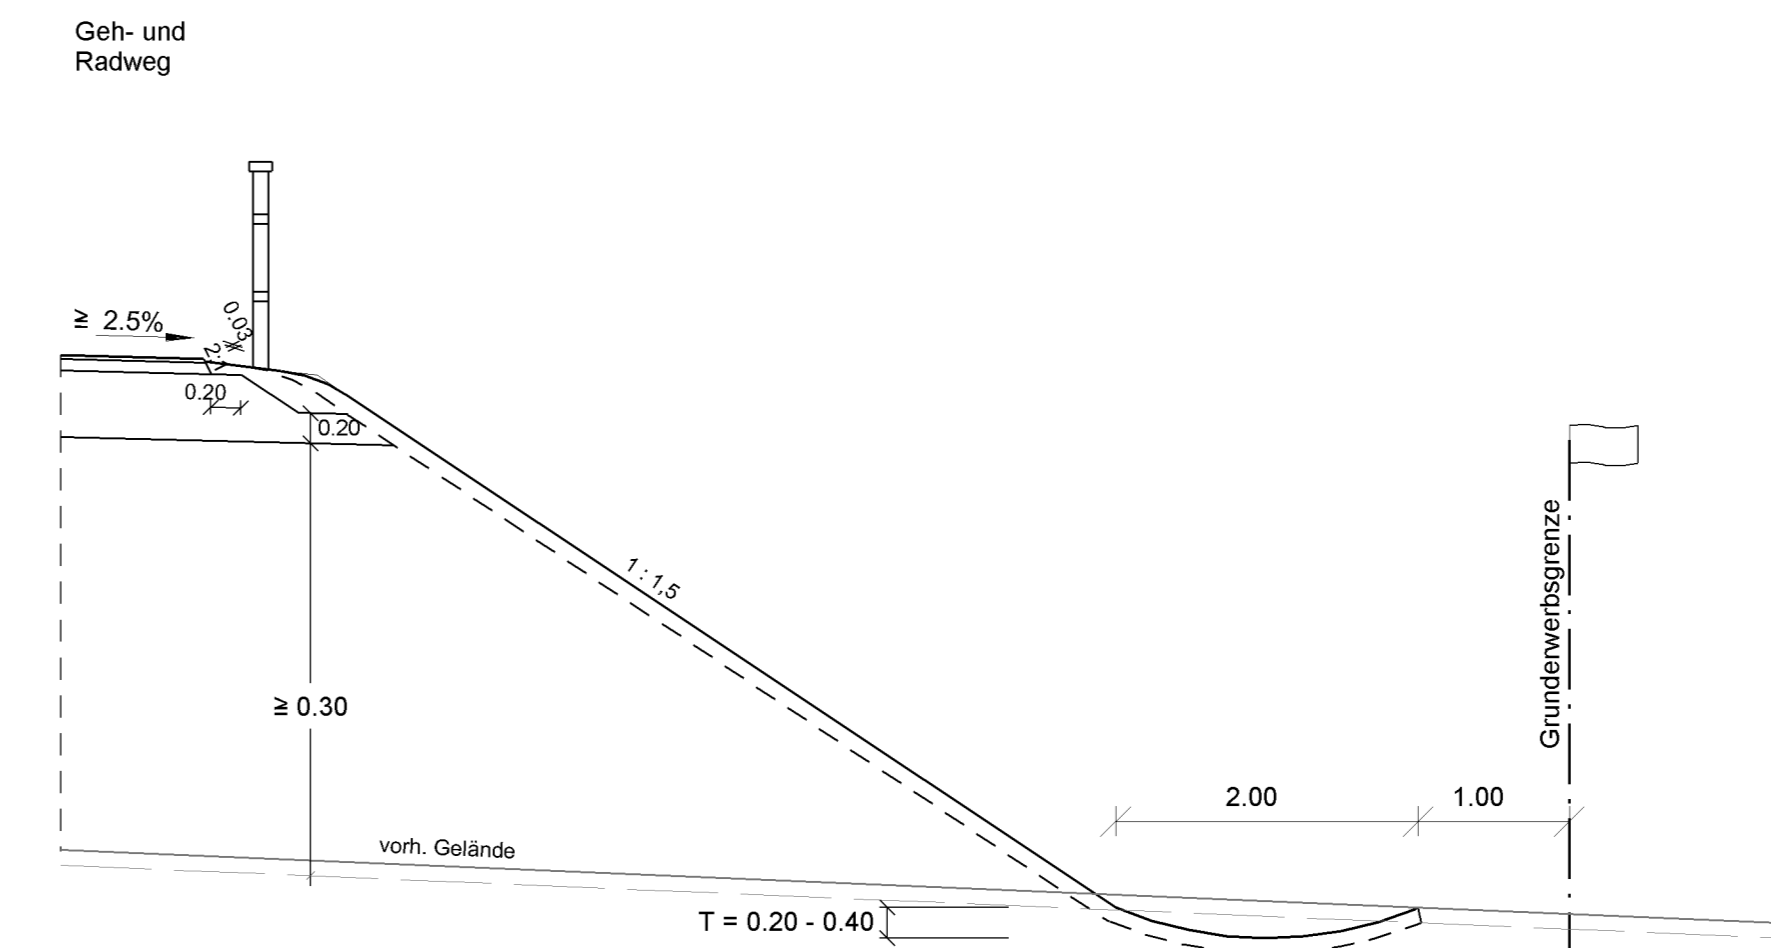


RQ 9

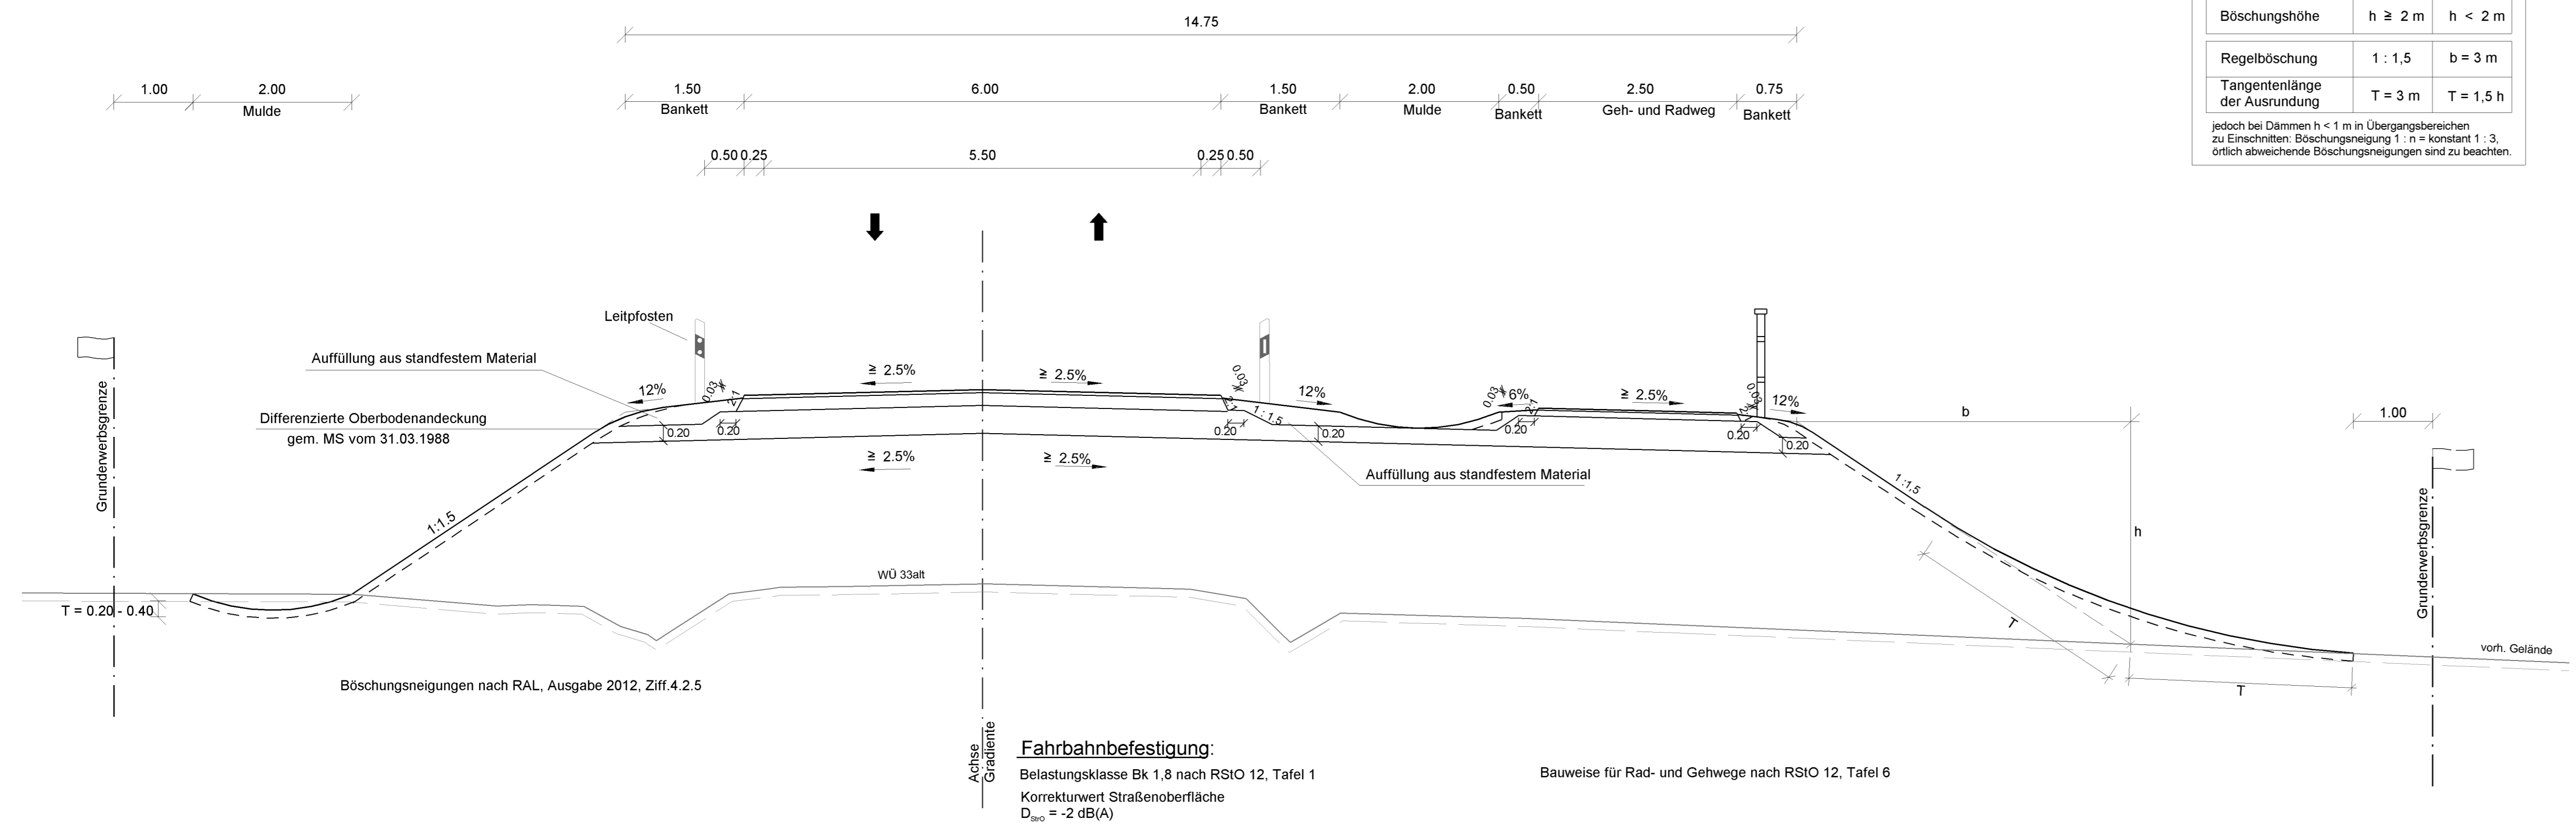

Staatliches Bauamt Würzburg		bearbeitet:	Juni 2019	Vetter
Weißenburgstraße 6 97082 Würzburg		gezeichnet:	Juni 2019	Frank
Tel.: 0931/392-00, Fax: 0931/392-2777, E-Mail: poststelle@stbauwue.bayern.de		geprüft:	Juni 2019	Piller
PSP Nr.: B63S ABBAA0015.00.E0		Projekt: B 19 Ortsumgehung Giebelstadt		
PF_RQ_2019-06-28FU.icd				

Nr.	Art der Änderung	Datum	Zeichen

FESTSTELLUNGSENTWURF

Straßenbauverwaltung Freistaat Bayern		Unterlage / Blatt-Nr.: 14.2 / 4	
Staatliches Bauamt Würzburg		Straßenquerschnitt WÜ 33alt	
Straße / Abschn.-Nr. / Station: B19 / 580 / 0,394 bis B19 / 480 / 0,846		Maßstab: 1 : 50	
PROJIS-Nr.:			

B 19 (Schwäbisch Hall) - Würzburg
Ortsumgehung Giebelstadt - Euerhausen

aufgestellt:
Staatliches Bauamt Würzburg

Stefan Lehner
Dr. Stefan Lehner
Würzburg, den 15.01.2020