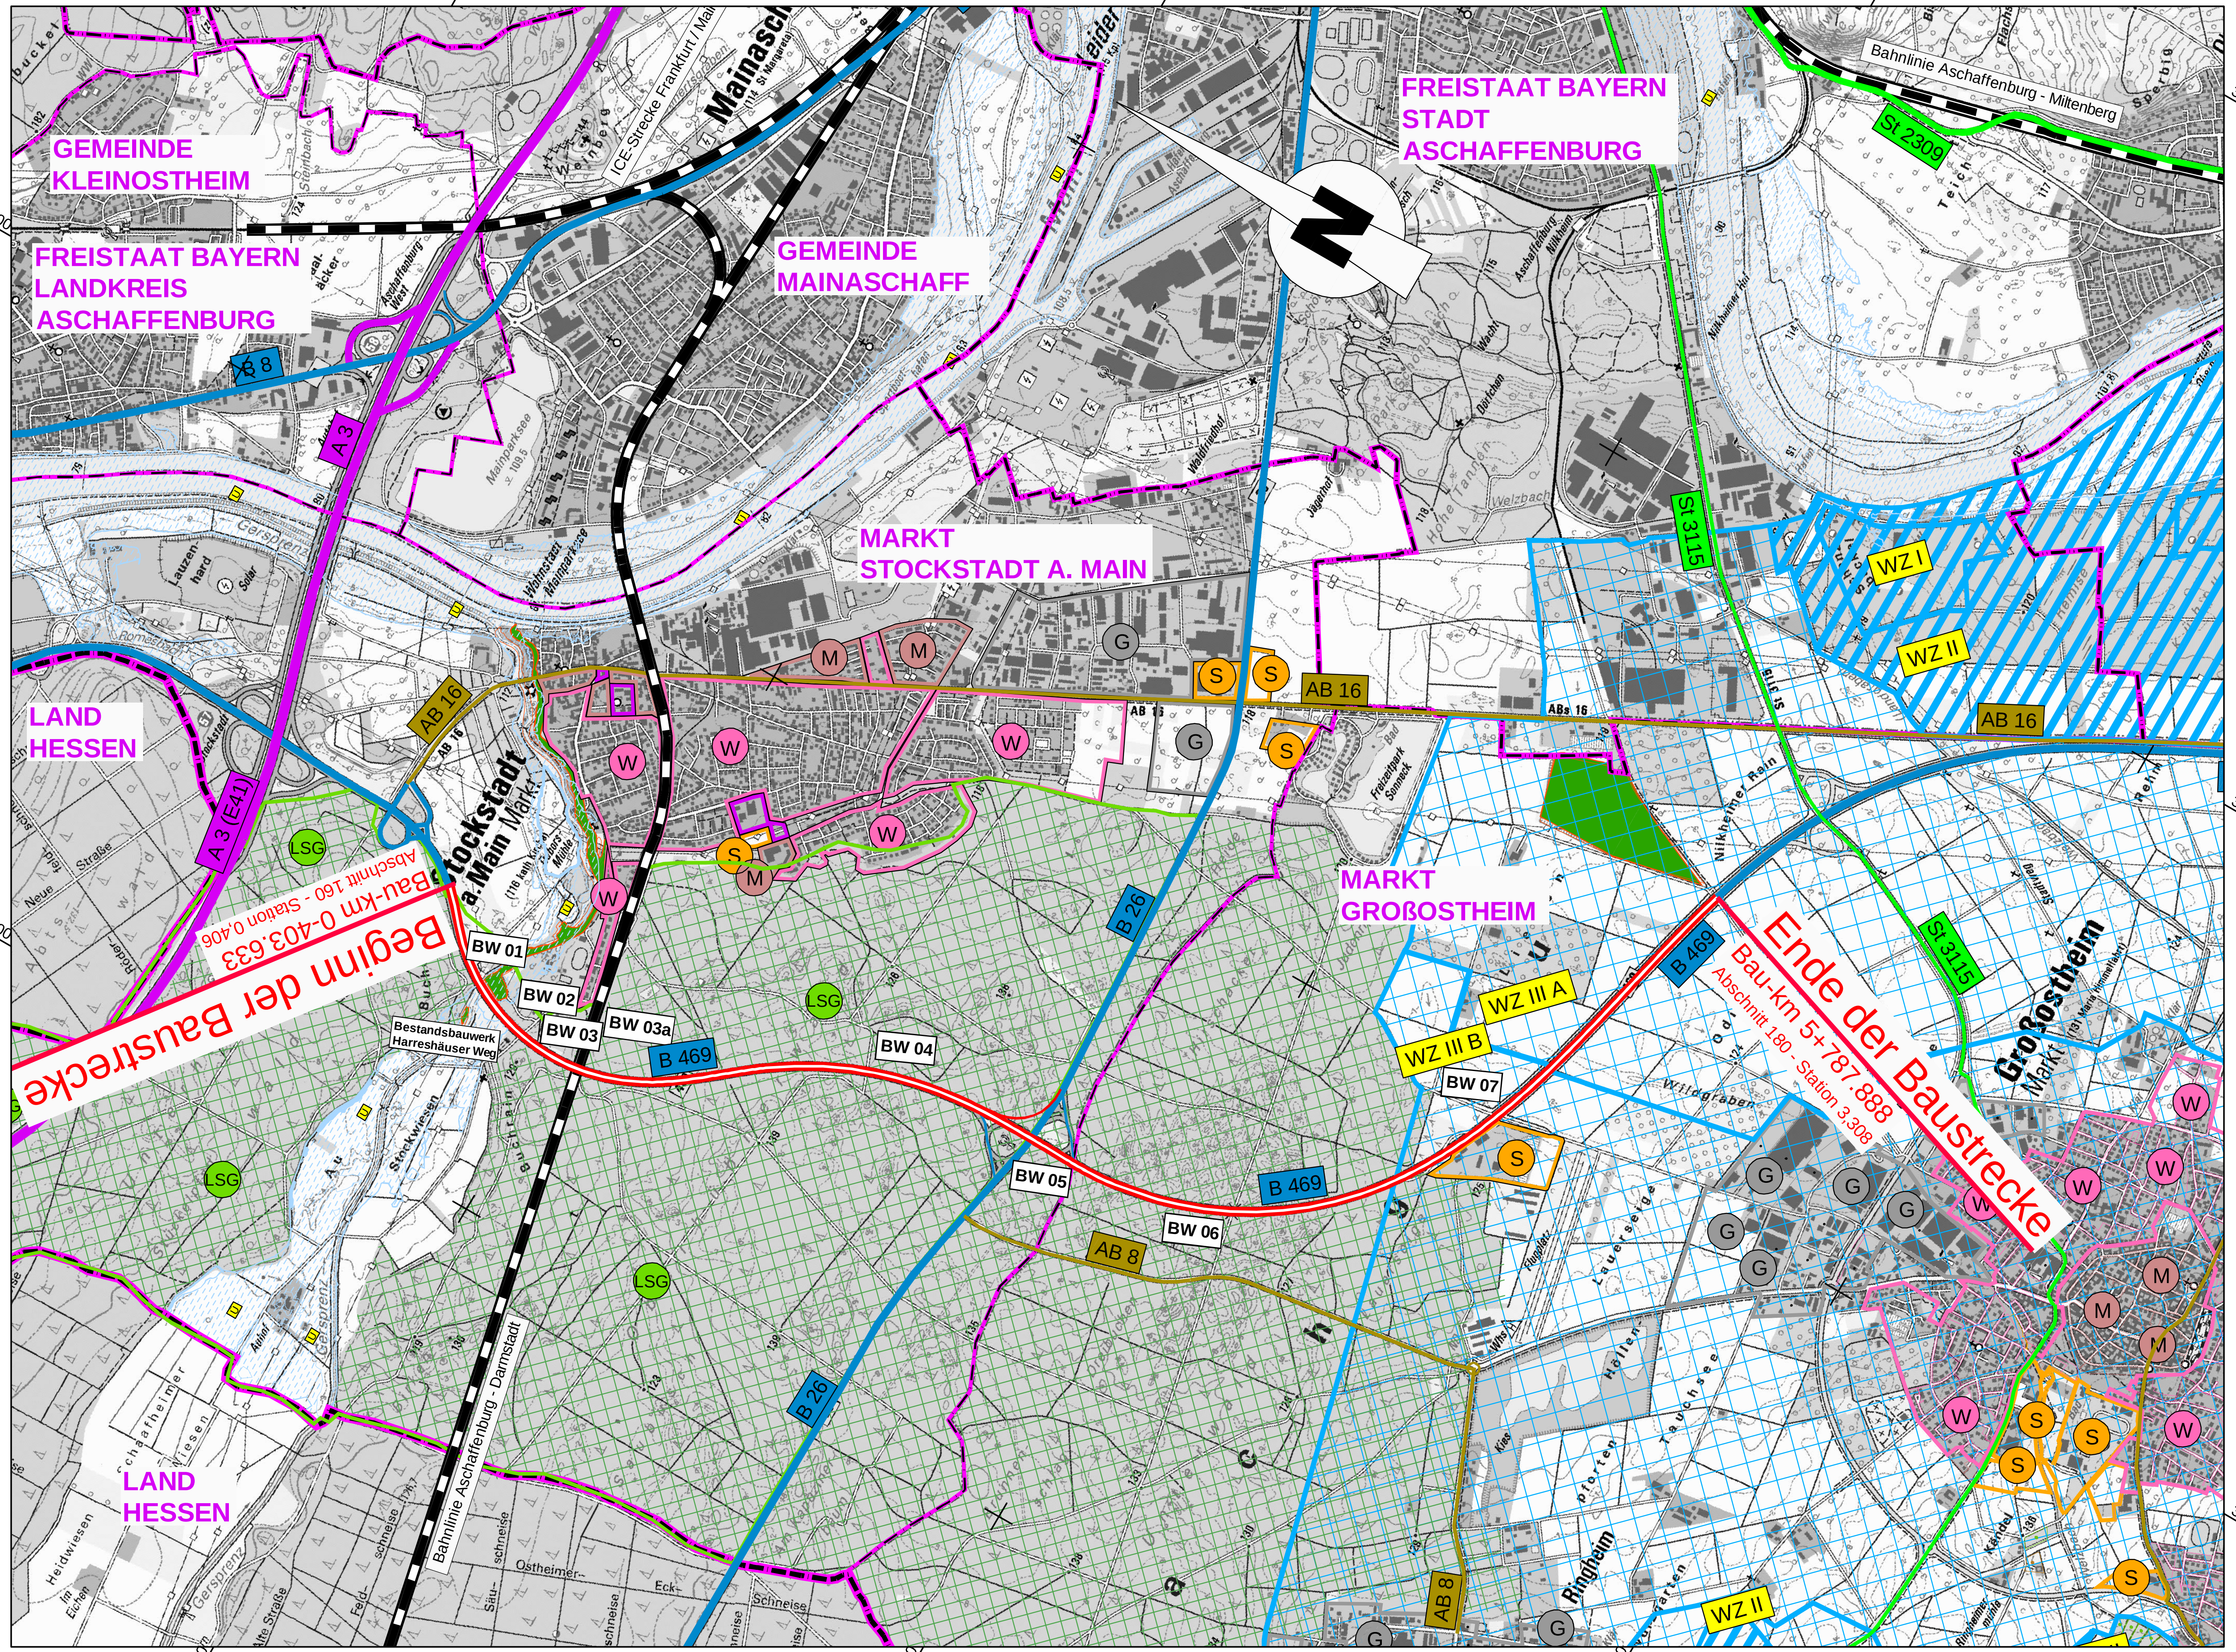

Zeichenerklärung

Planung

- Baumaßnahme zweibahnig
- Baumaßnahme einbahnig

Straßennetz

vorhanden

- A 27 — Bundesautobahn
- B 99 — Bundesstraße
- L 2151 — Landesstraße / Staatsstraße
- K 33 — Kreisstraße
- sonstige Straße
- Bahnlinie
- BW 04 — Bauwerk neu

Verwaltung

- Landesgrenze
- Kreisgrenze
- Gemeindegrenze

Gebiete und Flächen

- W — Wohnbaufläche
- M — gemischte Baufläche
- G — gewerbliche Baufläche
- S — Sonderbaufläche
- Gemeinbedarf

Schutzgebiete Naturschutz, Landschaft, Wasser

- Schutzwald / Bannwald
- LSG — Landschaftsschutzgebiet
- WZ I/II — Wasserschutzzone I / II
- WZ III A — Wasserschutzzone III
- Ü — Überschwemmungsgebiet
- Biotopflächen gem. LfU

Geobasisdaten © Bayerische Vermessungsverwaltung

Unterlage 3 T1
vom 21.06.2022 ersetzt
Unterlage 3 vom 03.08.2021

OBERMEYER Infrastruktur
Weißenburger Str. 20-22
63739 Aschaffenburg
Tel.:06021/38667-0

Projekt-Nr.:	24582	
	Datum	Zeichen
bearbeitet:	07.07.2020	Ske
gezeichnet:	07.07.2020	Ksi
geprüft:	07.07.2020	Vr

Staatliches Bauamt Aschaffenburg
Cornelienstraße 1
63739 Aschaffenburg
Tel. 06021/393-11, Fax 06021/393-283, E-Mail: poststelle@stbaab.bayern.de

bearbeitet:		
gezeichnet:		
geprüft:	21.06.2022	M. Hummel
PSP Nr.: ---		
Projekt:		
Datei: Blattgröße: 0,23 m²	Plot-Datum:	

Nr.	Art der Änderung	Datum	Zeichen
- - -	Aktualisierung Überschwemmungsgebiet	21.06.2022	Ske

FESTSTELLUNGSENTWURF

Straßenbauverwaltung Freistaat Bayern
Staatliches Bauamt Aschaffenburg
B 469 / Abschnitt 160 Station 0,406 - 3,274 - Abschnitt 180 Station 0,000 - 3,308
PROJIS-Nr.: ---

Unterlage / Blatt-Nr.: 3 T1
Übersichtslageplan
Maßstab: 1 : 25 000

B469
Ausbau
zwischen der AS Stockstadt (AB 16) und
der AS Großostheim (St 3115)

aufgestellt:
Staatliches Bauamt Aschaffenburg

Klaus Schwab, Ltd. Baudirektor
Aschaffenburg, den 03.08.2020 / 21.06.2022

erzeugt mit ProVI®

M:\24582\3-CAD\Lph4_Feststellungsentwurf T1\T1_PS4UELP6.dwg