

Bauwerk 01
Brücke im Zuge der B 469
über die Gersprenz

Bau-km 0+025.140
LW = 15.00 m

Bestandsbauwerk
Harreshäuser Weg
Brücke im Zuge einer
Gemeindestraße
über die B 469

Bau-km 0+287.349
LW = 38.10 m

Bauwerk 03
Brücke im Zuge der DB-Strecke
Darmstadt-Aschaffenburg über die B 469
Bahn-km 70,200

Bau-km 0+553.755
LW = 40.50 m

Bauwerk 03a
Brücke im Zuge eines Feld- und
Waldweges über die B 469

Bau-km 0+565.233
LW = 40.50 m

Bauwerk 04
Brücke im Zuge der B 469
über einen Feld- und
Waldweg

Bau-km 1+739.220
LW = 5.00 m

Bauwerk 05
Brücke im Zuge der B 469
über die B 26

Bau-km 2+469.500
LW = 24.75 m



Bauwerk 06
Brücke im Zuge der B 469
über einen Feld- und
Waldweg

Bau-km 3+356.180
LW = 5.00 m


Bauwerk 07
Brücke im Zuge der Stockstädter
Straße über die B 469

Bau-km 4+522.176
LW = 44.00 m

Zeichenerklärung

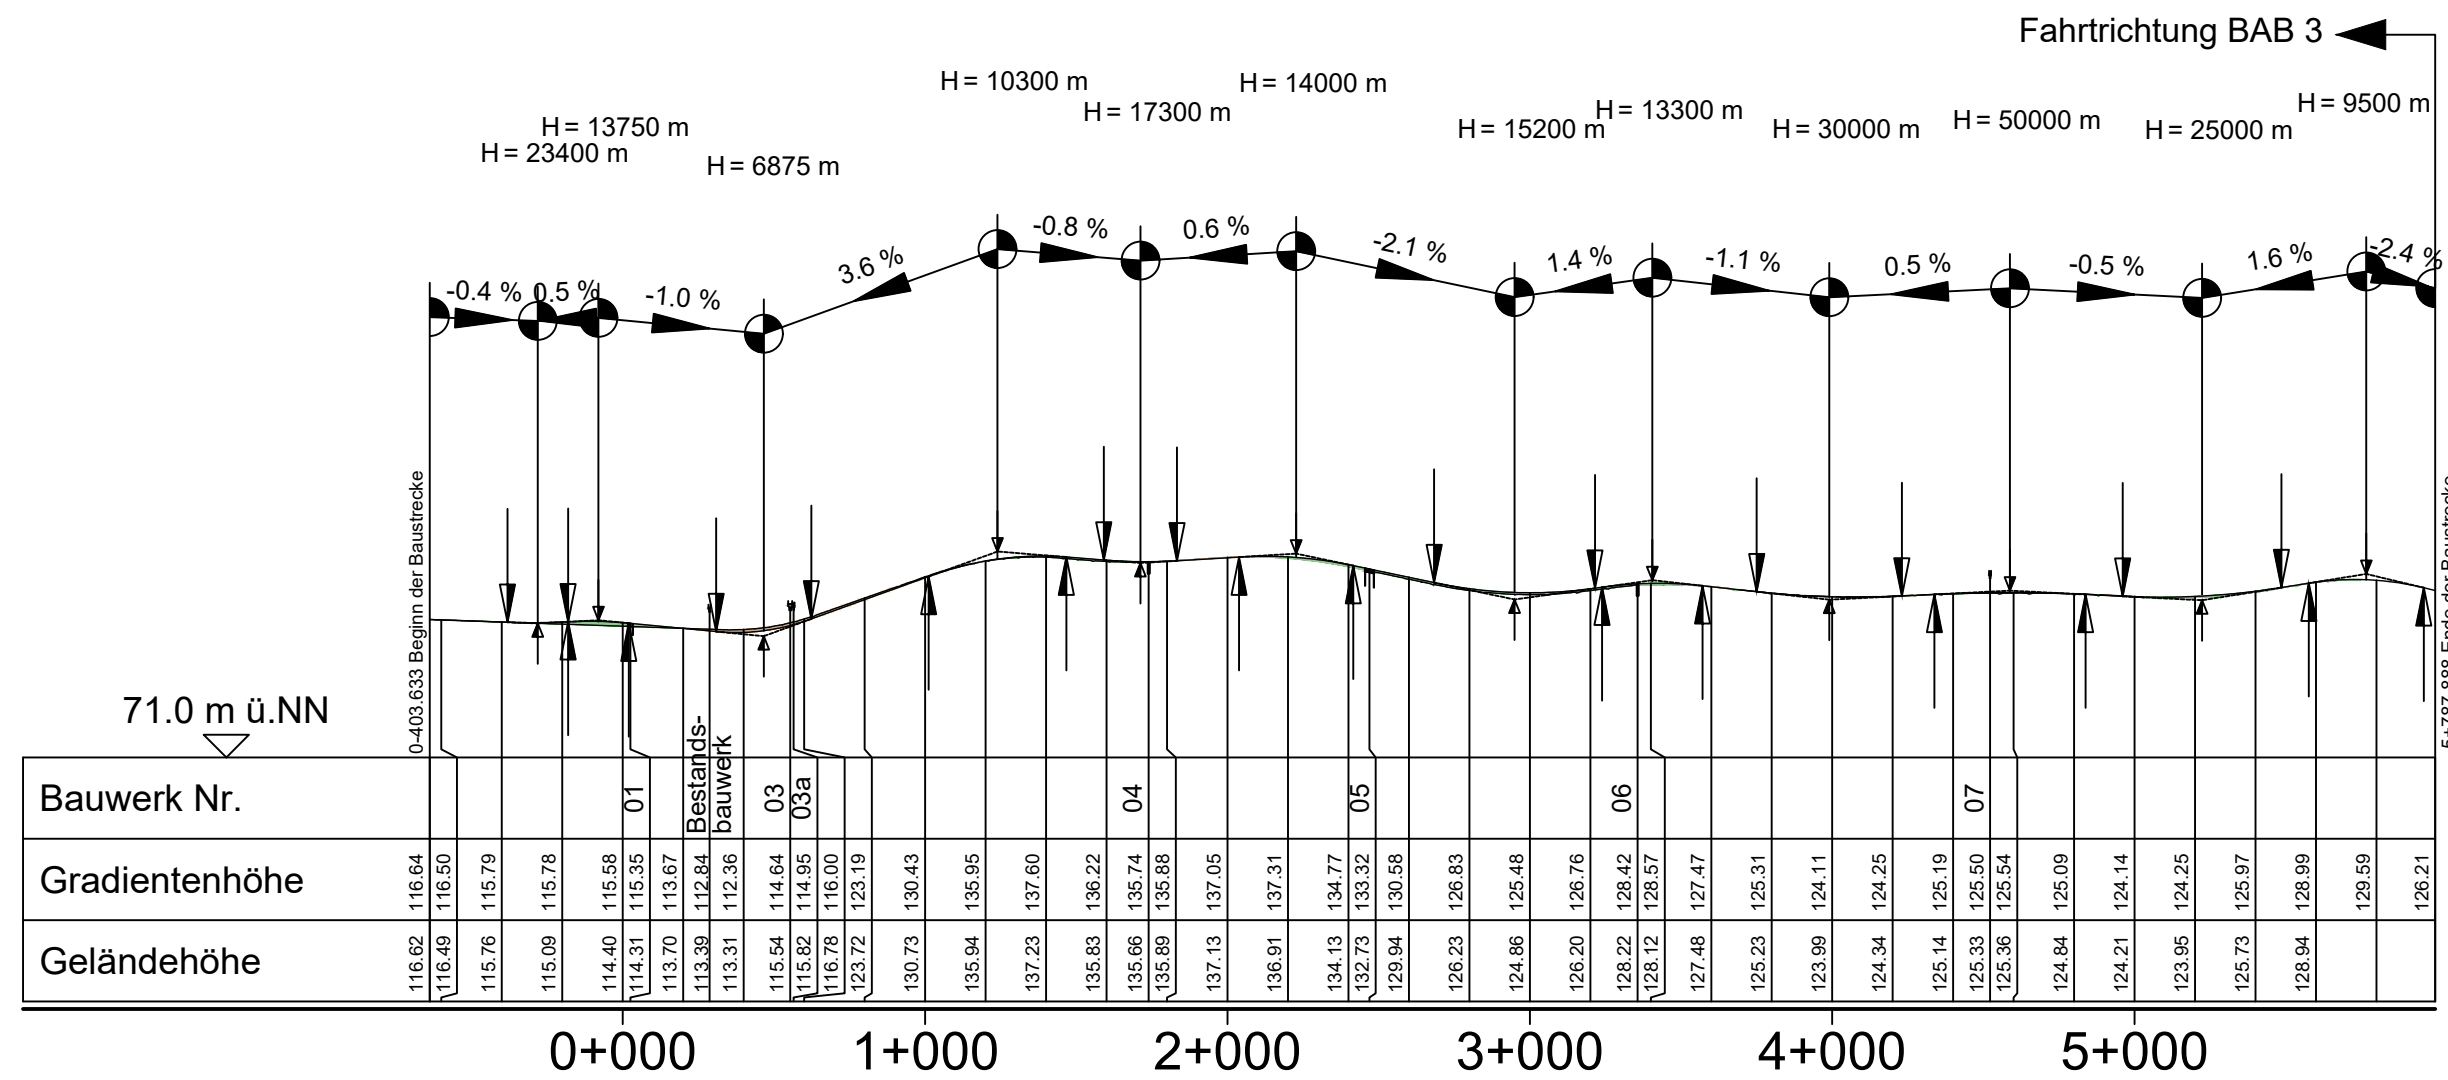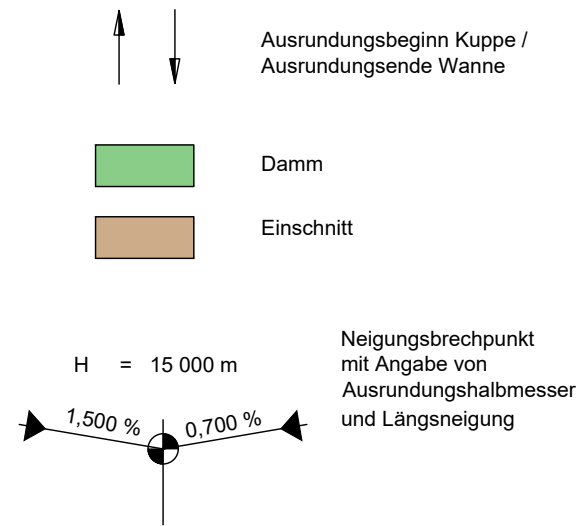

Krümmung
Maßstab: 500/R [cm]
Rechtskurve
Linkskurve

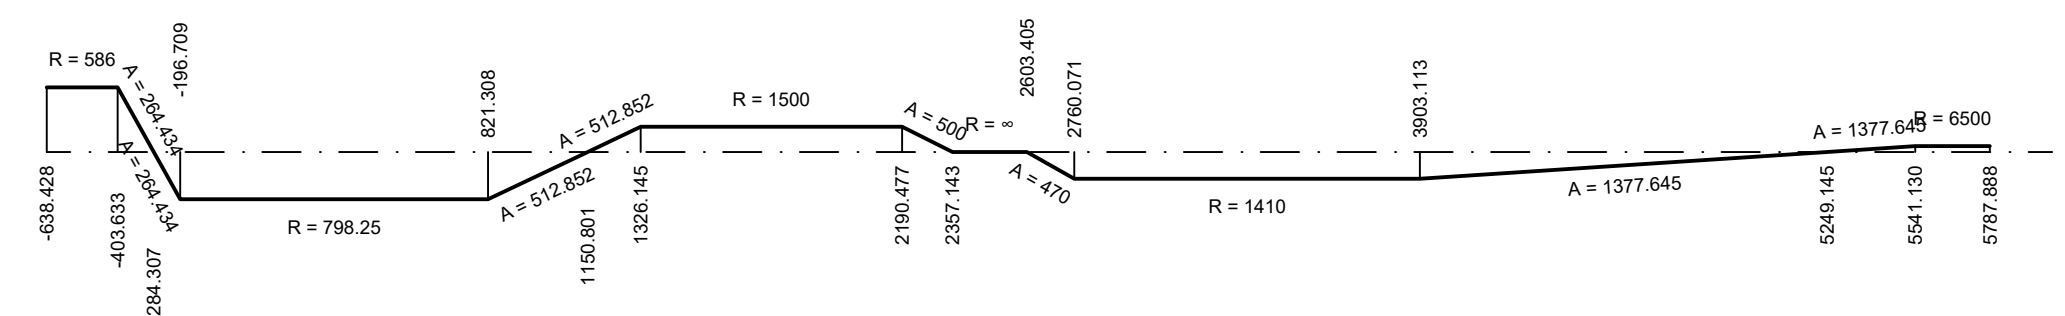

| | | | |
|---|--------------|------------|-----|
| Weißenburger Str. 20-22 63739 Aschaffenburg Tel.: 06021/38667-0 | Projekt-Nr.: | 24852 | |
| | bearbeitet: | 07.07.2020 | Ske |
| | gezeichnet: | 07.07.2020 | Ske |
| | geprüft: | 07.07.2020 | Vr |

| | | |
|--|--|---|
| Staatliches Bauamt Aschaffenburg Corneliensstraße 1 63739 Aschaffenburg <small>Tel. 06021/393-11, Fax 06021/393-283, E-Mail: poststelle@sbaab.bayern.de</small> | | bearbeitet: gezeichnet: geprüft: 31.07.2020 M. Hummel PSP Nr.: --- Projekt: Datum: Blattgröße: 0,21 m ² |
|--|--|---|

| Nr. | Art der Änderung | Datum | Zeichen |
|-----|------------------|-------|---------|
| | | | |
| | | | |
| | | | |

FESTSTELLUNGSENTWURF

| | |
|--|--|
| Straßenbauverwaltung Freistaat Bayern Staatliches Bauamt Aschaffenburg B 469 / Abschnitt 160 Station 0,406 - 3,274 - Abschnitt 180 Station 0,000 - 3,308 PROJIS-Nr.: --- | Unterlage / Blatt-Nr.: 4 / 2 Übersichtshöhenplan Fahrtrichtung BAB 3 Maßstab: 1 : 25 000 / 2 500 |
|--|--|

B469
Ausbau
 zwischen der AS Stockstadt (AB 16) und
 der AS Großostheim (St 3115)

aufgestellt:
 Staatliches Bauamt Aschaffenburg

 Klaus Schwab, Ltd. Baudirektor
 Aschaffenburg, den 03.08.2020