



Bauwerk 06
 Brücke im Zuge der B 469
 über einen Feld- und Waldweg

Bau-km 3+356.180
 KrW = 82.83 gon LW = 5.00 m
 BzG = 35.42 m LH ≥ 3.50 m
 MLC 50/50-100 KH = 0.40 m

	0+000	0+100	0+200
Gradientenhöhe	125.858	125.776	125.433
Station Gradiente	0.000	11.208	201.141
Geländehöhe	125.858	125.762	125.690
Station Gelände	0.000	11.208	201.141

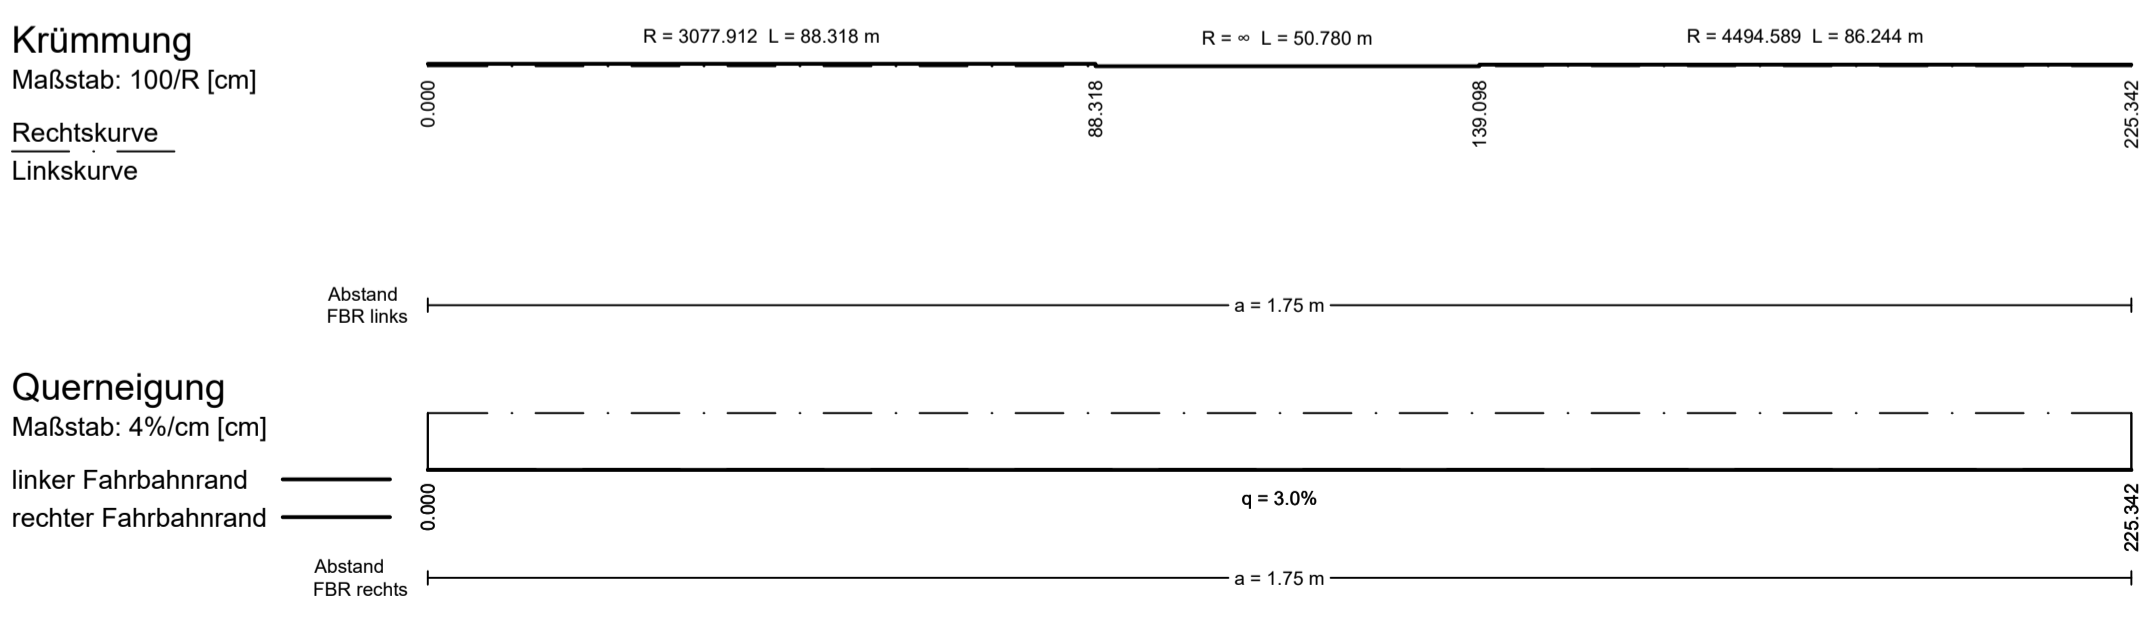

Zeichenerklärung

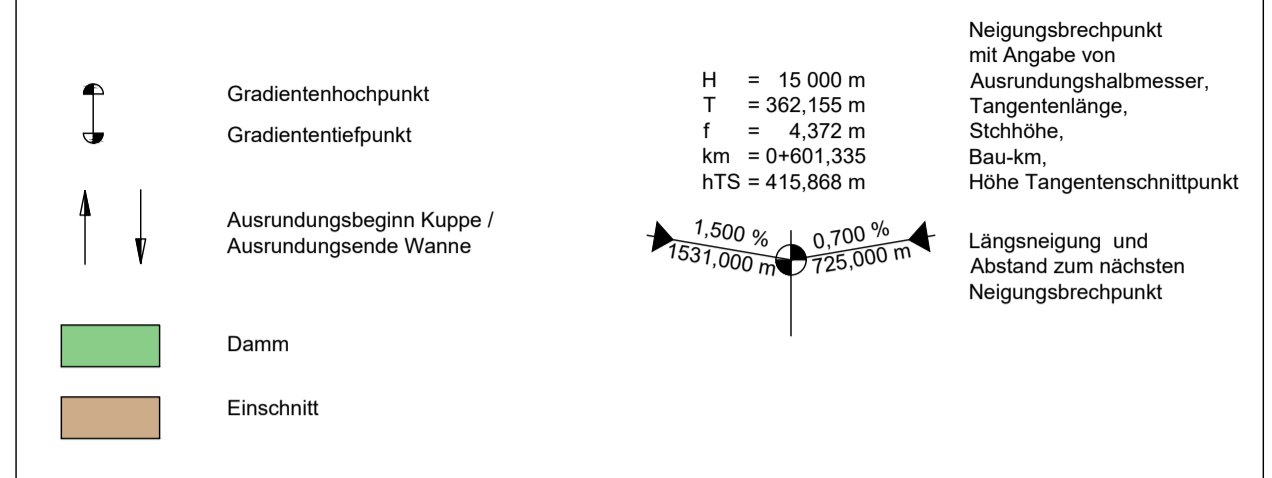

<p>OBERMEYER PLANEN + BERATEN GmbH</p> <p>Weissenburger Str. 20-22 63739 Aschaffenburg Tel.: 06021/38667-0</p>	Projekt-Nr.: 24582	
	Datum	Zeichen
	bearbeitet: 07.07.2020	Trc
	gezeichnet: 07.07.2020	Trc
	geprüft: 07.07.2020	Vr

Staatliches Bauamt Aschaffenburg Corneliensstraße 1 63739 Aschaffenburg <small>Tel. 06021/393-11, Fax 06021/393-283, E-Mail: poststelle@stbaab.bayern.de</small>		bearbeitet: gezeichnet: geprüft: 31.07.2020 M. Hummel PSP Nr.: --- Projekt: Datum: Blattgröße: 0,25 m * Plot-Datum:
---	--	--

Nr.	Art der Änderung	Datum	Zeichen

FESTSTELLUNGSENTWURF

Straßenbauverwaltung Freistaat Bayern Staatliches Bauamt Aschaffenburg B 469 / Abschnitt 160 Station 0,406 - 3,274 - Abschnitt 180 Station 0,000 - 3,308 PROJIS-Nr.: ---	Unterlage / Blatt-Nr.: 6 / 7 Höhenplan BW06 Feld- und Waldweg Bau-km 3+356.180 Maßstab: 1 : 1 000 / 100
---	--

B469 Ausbau
 zwischen der AS Stockstadt (AB 16) und
 der AS Großostheim (St 3115)

aufgestellt:
 Staatliches Bauamt Aschaffenburg

Klaus Schwab, Ltd. Baudirektor
 Aschaffenburg, den 03.08.2020