
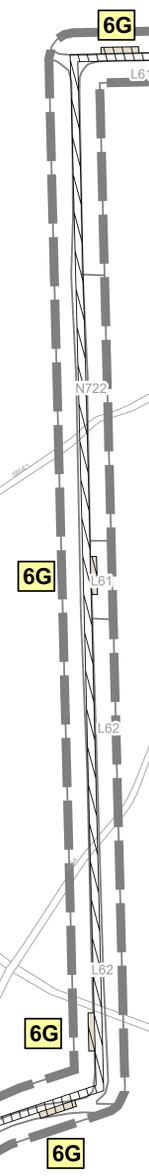




B a b e n h a u s e n

# Stockstadt a. Main

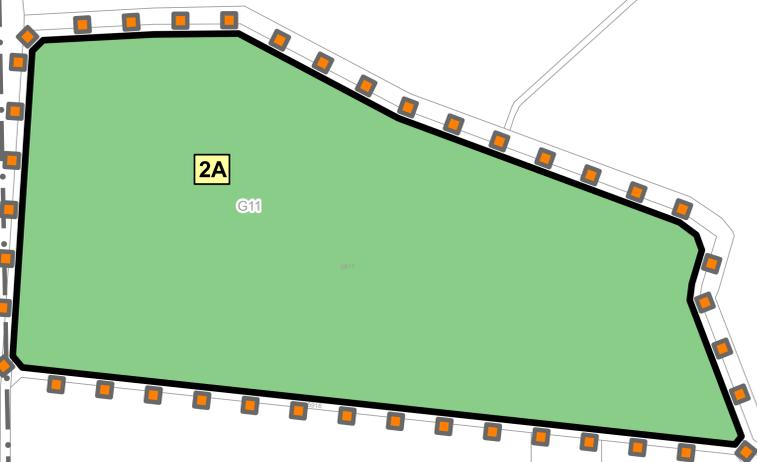

4

Anschluss Blatt 11

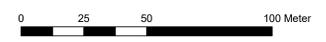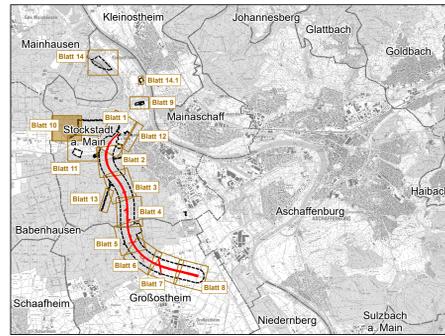

Geobasisdaten ©Bayerische Vermessungsverwaltung		Projekt-Nr.: 17691001	
Institut für Umweltplanung und Raumentwicklung	<b>ifuplan</b>		
Andreasstr. 79 90709 München Tel. 089-3074 975-0, Fax 089-3074 975-25 www.ifuplan.de		beur.	08/2018
Bereitet im Auftrag des Staatl. Bauamt Aschaffenburg, im August 2018		Zeichn.	SM

Staatliches Bauamt Aschaffenburg			
Cornelienstraße 1 63739 Aschaffenburg			
Nr.	Datum	Zeichen	

## FESTSTELLUNGSENTWURF

Staatliches Bauamt Aschaffenburg	Unterlage / Blatt-Nr.: 9.2 / 10
B 469 / Abschnitt 160	Landschaftspflegerischer Maßnahmenplan
PROJ.-Nr.: ...	Maßnahme 2 A
	Maßstab: 1 : 1000

zwischen der AS Stockstadt (AB 16) und der AS Großostheim (St 3115)

Aufgestellt: Staatliches Bauamt Aschaffenburg	
Städt. Schwab, Lfr. Baurevisor Aschaffenburg, den 03.08.2020	



3501500 3502000 3502500 3503000 3503500 3504000 3504500 3505000