


Zeichenerklärung

	Fläche im Eigentum der Bundesrepublik Deutschland						
	zu erwerbende Fläche						
	Grunderwerb für Dritte						
	zu erwerbende Fläche landschaftspfl. Maßnahmen						
	vorübergehend in Anspruch zu nehmende Fläche						
	dauermü zu beschränkende Fläche (Dienstbarkeit) für Dritte						
	dauermü zu beschränkende Fläche (Dienstbarkeit) landschaftspfl. Maßnahme						
	Flurstücknummer / Gesamtfläche des Flurstücks						
<table border="1"><tr><td>5422</td><td>714 m²</td></tr><tr><td>01.54.01</td><td>256 m²</td></tr><tr><td>01.54.02</td><td>111 m²</td></tr></table>	5422	714 m²	01.54.01	256 m²	01.54.02	111 m²	01.54.01 256
5422	714 m²						
01.54.01	256 m²						
01.54.02	111 m²						
	GE Fläche; vorüberg. Inanspruchnahme; laufende Grunderwerbsnr. Plannummer						
	Zusammengehörigkeitspfeil						
	Landesgrenze						
	Gemeindegrenze						
	Flurstücksgrenze						
	Flurstücksnummer						
	Einschnittböschung						
	Standsstreifen						
	Richtungsfahrbahn						
	Mittelstreifen						
	Richtungsfahrbahn						
	Standsstreifen						
	Dammböschung						
	Versickermulde						

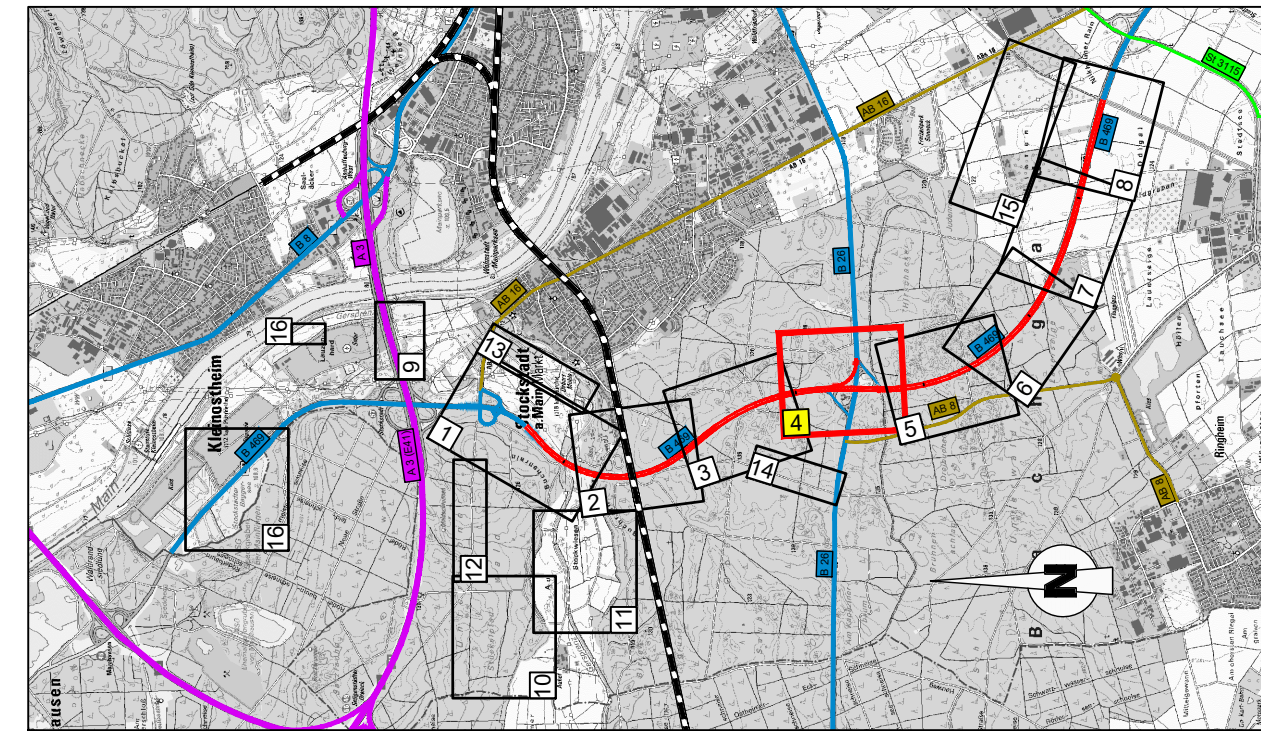

1 2 3 4 5 6 7 8 9 10 11 12 13 14 15 16

Geobasisdaten © Bayerische Vermessungsverwaltung

	Wellenburger Str. 20-22 63739 Aschaffenburg Tel. 0602138697-0	Projekt-Nr.: 24582	Zerchen
		Datum	
		bearbeitet: 07.07.2020	Skiz
		gezeichnet: 07.07.2020	Ksl
		geprüft: 07.07.2020	Vr

Staatliches Bauamt Aschaffenburg Cornellenstraße 1 63739 Aschaffenburg		bearbeitet: gezeichnet: geprüft: 31.07.2020 M. Hummel PSP Nr.: --- Projekt: Datum: Maßstab: 1:500
--	--	---

Nr.	Art der Änderung	Datum	Zerchen
-----	------------------	-------	---------

FESTSTELLUNGSENTWURF

Straßenbauverwaltung Freistaat Bayern Staatliches Bauamt Aschaffenburg B 469 / Abschnitt 160 Station 0.406 - 3.274 - Abschnitt 180 Station 0.000 - 3.308 PROJEKT-Nr.: ---	Unterlage / Blatt-Nr.: 10.1 / 4 Grunderwerbsplan 4 Bau-km 1+900 bis 2+900 Maßstab: 1 : 1 000
B469 Ausbau zwischen der AS Stockstadt (AB 16) und der AS Großostheim (St 3115)	
aufgestellt: Staatliches Bauamt Aschaffenburg Klaus Schwab, 1. Stv. Baudirektor Aschaffenburg, den 03.08.2020	