Station Gradiente	Gradientenhöhe
860,00	221,08
880,00	221,15
900,00	221,22
920,00	221,30
940,00	221,37
960,00	221,44
980,00	221,52
0,00	221,59
20,00	221,66
40,00	221,74
60,00	221,81
80,00	221,88
100,00	221,96
120,00	222,03
140,00	222,10
160,00	222,18
180,00	222,25
200,00	222,32
215,01	222,38
220,00	222,40
240,00	222,46
260,00	222,53
280,00	222,58
300,00	222,63
320,00	222,67
340,00	222,71
360,00	222,73
380,00	222,76
400,00	222,77
420,00	222,78
435,10	222,78
440,00	222,78
460,00	222,78
475,00	222,77
480,00	222,76
500,00	222,75
520,00	222,72
540,00	222,69
560,00	222,65
580,00	222,61
600,00	222,56
620,00	222,50
640,00	222,43
660,00	222,36
680,00	222,28
700,00	222,20
720,00	222,11

Entwässerung links	
D 222,35 S 221,25	150 LP 0,98 %

Entwässerung rechts	
350 UP + 150 LP 0,30 %	D 220,60 S 218,92
350 UP + 150 LP 0,30 %	D 220,79 S 219,07
350 UP + 150 LP 0,30 %	D 220,97 S 219,22
350 UP + 150 LP 0,30 %	D 221,15 S 219,37
350 UP + 150 LP 0,30 %	D 221,34 S 219,52
350 UP + 150 LP 0,30 %	D 221,52 SA 219,67 SE 219,77
250 UP + 150 LP 0,30 %	D 221,70 S 219,92
250 UP + 150 LP 0,30 %	D 221,82 S 220,07
250 UP + 150 LP 0,30 %	D 221,92 S 220,22
250 UP + 150 LP 0,30 %	D 222,00 S 220,34
250 UP + 150 LP 0,30 %	D 222,08 S 220,46
250 UP + 150 LP 0,30 %	D 222,17 SA 220,58 SE 221,03
150 LP 0,30 %	D 222,24 S 221,14
150 LP 0,30 %	D 222,17 SE 221,03 SA 220,58
250 UP + 150 LP 0,30 %	D 222,09 S 220,46
250 UP + 150 LP 0,30 %	D 222,01 S 220,34
250 UP + 150 LP 0,30 %	D 221,92 S 220,21
250 UP + 150 LP 0,30 %	D 221,82 S 220,07
250 UP + 150 LP 0,30 %	D 221,73 S 219,92
250 UP + 150 LP 0,30 %	

Station Gelände	Geländehöhe
860,00	221,07
880,00	221,16
900,00	221,23
920,00	221,30
940,00	221,37
960,00	221,45
980,00	221,51
0,00	221,60
20,00	221,66
40,00	221,74
60,00	221,82
80,00	221,90
100,00	221,96
120,00	222,05
140,00	222,11
160,00	222,17
180,00	222,24
200,00	222,33
220,00	222,37
240,00	222,45
260,00	222,55
280,00	222,59
300,00	222,62
320,00	222,68
340,00	222,71
360,00	222,73
380,00	222,77
400,00	222,77
420,00	222,79
440,00	222,79
460,00	222,79
480,00	222,78
500,00	222,75
520,00	222,73
540,00	222,71
560,00	222,69
580,00	222,66
600,00	222,62
620,00	222,54
640,00	222,47
660,00	222,39
680,00	222,32
700,00	222,25
720,00	222,15

0+900 1+000 1+100 1+200 1+300 1+400 1+500 1+600 1+700

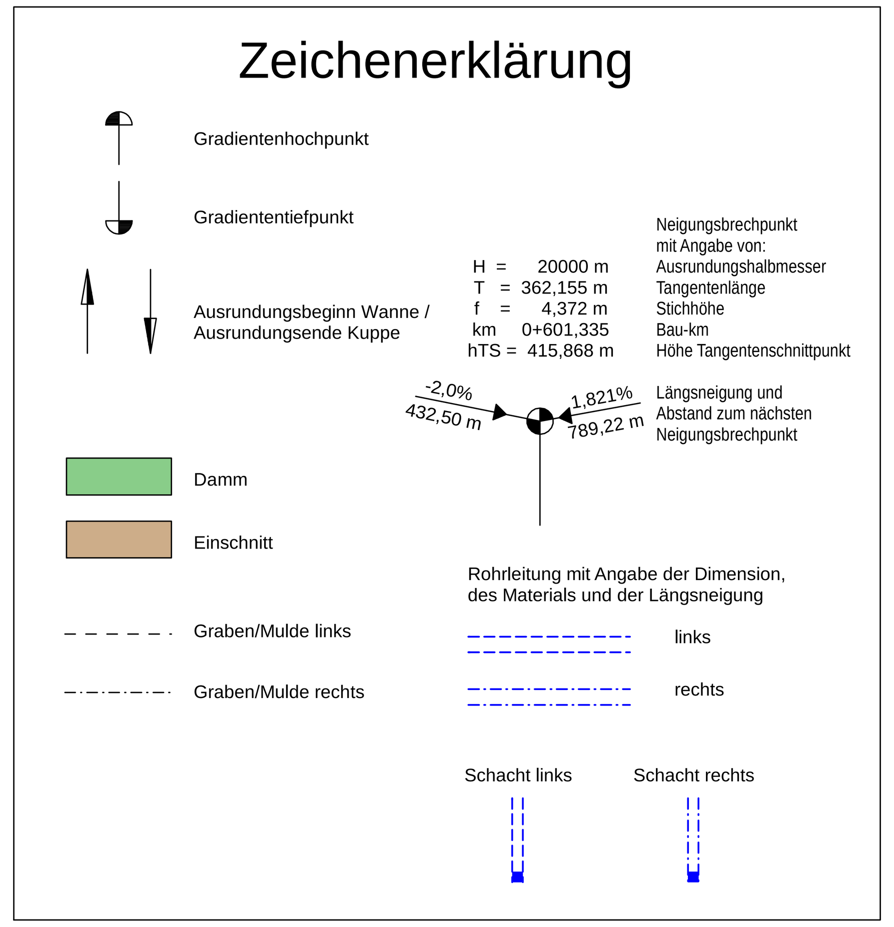

1 2 3 4

Entwurfsbearbeitung:

Höhnen & Partner
INGENIEURAKTIENGESELLSCHAFT
BERATENDE INGENIEURE
Hainstraße 18a 96047 Bamberg Tel. (0951)98081-0 Fax. (0951)98081-33

bearbeitet:	2018-2020	ko
geprüft:	03.12.2020	Kü
Prj.Nr.:	SSW1401-BA2-Planfeststellung	
Datei:	M-Höhenpläne-B286-PlaFe.PLT	
Objekt:	Blatt 02-PlaFe	

Bamberg, den 09.12.2020

Staatliches Bauamt Schweinfurt

Mainberger Strasse 14
97422 Schweinfurt

Tel. 09721/203-0, Fax 09721/203-402, E-Mail: poststelle@stbasw.bayern.de

bearbeitet:		
gezeichnet:		
geprüft:	07.12.2020	ScAle
PSP Nr.:	B62S.ABBB0031.00	
Projekt:	B 286_Abschnitt 2	

FESTSTELLUNGSENTWURF

Straßenbauverwaltung Freistaat Bayern

Staatliches Bauamt Schweinfurt

Straße / Abschn.-Nr. / Station: B286_540_1,973 - B286_560_0,279

PROJIS-Nr.: -

Unterlage / Blatt-Nr.: 6.1 / 2

Höhenplan

B 286
Bau-km 0+850 bis 1+720

Maßstab: 1:1000/100

B 286, Schweinfurt - Gerolzhofen - Enzlar (B 8)
Anbau Überholfahrstreifen
Abschnitt 2 nördlich Unterspiesheim

Bau-km 0+000 - Bau-km 3+280

aufgestellt:
Staatliches Bauamt Schweinfurt

Dr. Fuchs, Ltd. Baudirektor
Schweinfurt, den 14.12.2020