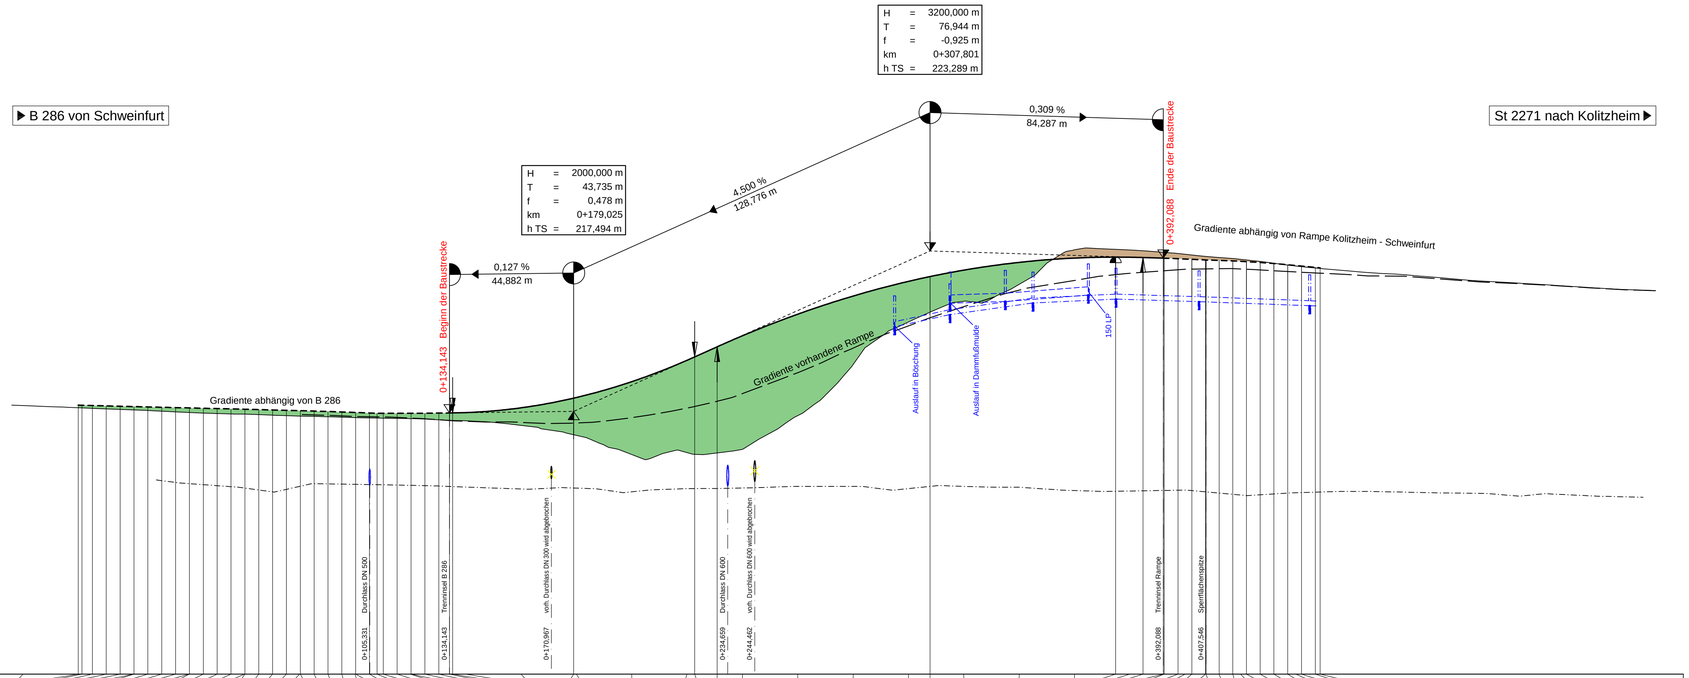

Zeichenerklärung

- Gradientenhochpunkt
- Gradiententiefpunkt
- Ausrundungsbeginn Wanne / Ausrundungsende Kuppe
- Neigungsbrechpunkt mit Angabe von: Ausrundungshalbmesser, Tangentenlänge, Stichhöhe, Bau-km, Höhe Tangentenschnittpunkt (H = 20000 m; T = 362,155 m; f = 4,372 m; km 0+601,335; hTS = 415,868 m)
- -2,0% / 432,50 m — 1,821% / 789,22 m: Längsneigung und Abstand zum nächsten Neigungsbrechpunkt
- Damm
- Einschnitt
- Graben/Mulde links
- Graben/Mulde rechts
- Rohrleitung mit Angabe der Dimension, des Materials und der Längsneigung: links / rechts
- Schacht links / Schacht rechts

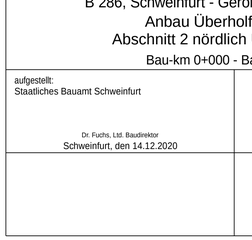

Entwurfsbearbeitung:
Höhnen & Partner
INGENIEURAKTIENGESELLSCHAFT
BERATENDE INGENIEURE
Hainstraße 18a 96047 Bamberg Tel. (0951)98081-0 Fax (0951)98081-33

bearbeitet:	2018-2020	ko	
geprüft:	03.12.2020	*Kü*	
Prj.Nr.:	SSW1401-BA2-Planfeststellung		
Datei:	M-HP-Rampe-03-Str-KOL-AX-2101-PlaFe.PLT		
Objekt:	Blatt 03 AX 2101-PlaFe		

Bamberg, den 09.12.2020

Staatliches Bauamt Schweinfurt
Mainberger Strasse 14
97422 Schweinfurt
Tel. 09721/203-0, Fax 09721/203-402, E-Mail: poststelle@stbasw.bayern.de

bearbeitet:		
gezeichnet:		
geprüft:	07.12.2020	*ScAle*
PSP Nr.:	862S.ABBB0031.00	
Projekt:	B 286_Abschnitt 2	

FESTSTELLUNGSENTWURF

Straßenbauverwaltung Freistaat Bayern

Staatliches Bauamt Schweinfurt

Straße / Abschn.-Nr. / Station: B286_540_1,973 - B286_560_0,279

PROJIS-Nr.: -

Unterlage / Blatt-Nr.: 6.3 / 3

Höhenplan

AS Unterspiesheim (B 286 - St 2271)
Rampe B 286, Schweinfurt - St 2271, Kolitzheim (Achse 2101)

Maßstab: 1:1000/100

B 286, Schweinfurt - Gerolzhofen - Enzlar (B 8)
Anbau Überholfahrstreifen
Abschnitt 2 nördlich Unterspiesheim
Bau-km 0+000 - Bau-km 3+280

aufgestellt:
Staatliches Bauamt Schweinfurt

Dr. Fuchs, Ltd. Baudirektor
Schweinfurt, den 14.12.2020

Krümmung
Maßstab 100/R [cm]

Rechtskurve
Linkskurve

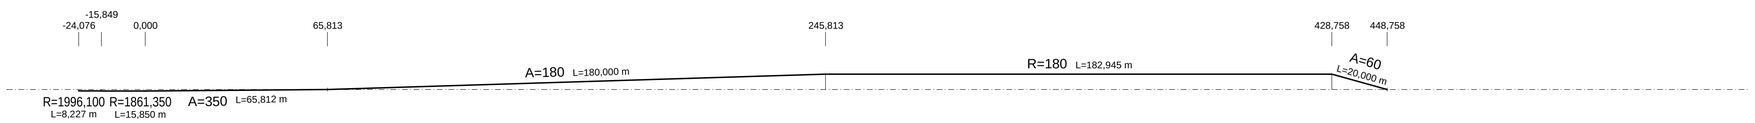

Querneigung
Maßstab: 5,00 % / cm [cm]
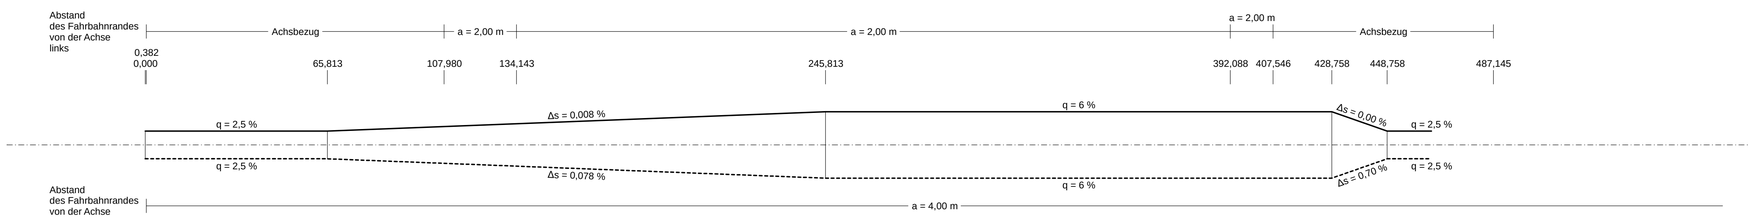
linker Fahrbahnrand
rechter Fahrbahnrand