Wasserschutzgebiet WSG IIIB geplant

Bauwerk 10 Ü

Brücke im Zuge der MSP 6 alt über die B 26n

MSP 6 alt **Bau-km 0+354**
B 26n **Bau-km 8+546**

KrW = 83,7 gon LW = 28,00 m
BzG = 13,25 m LH ≥ 4,70 m
MLC 50/50-100

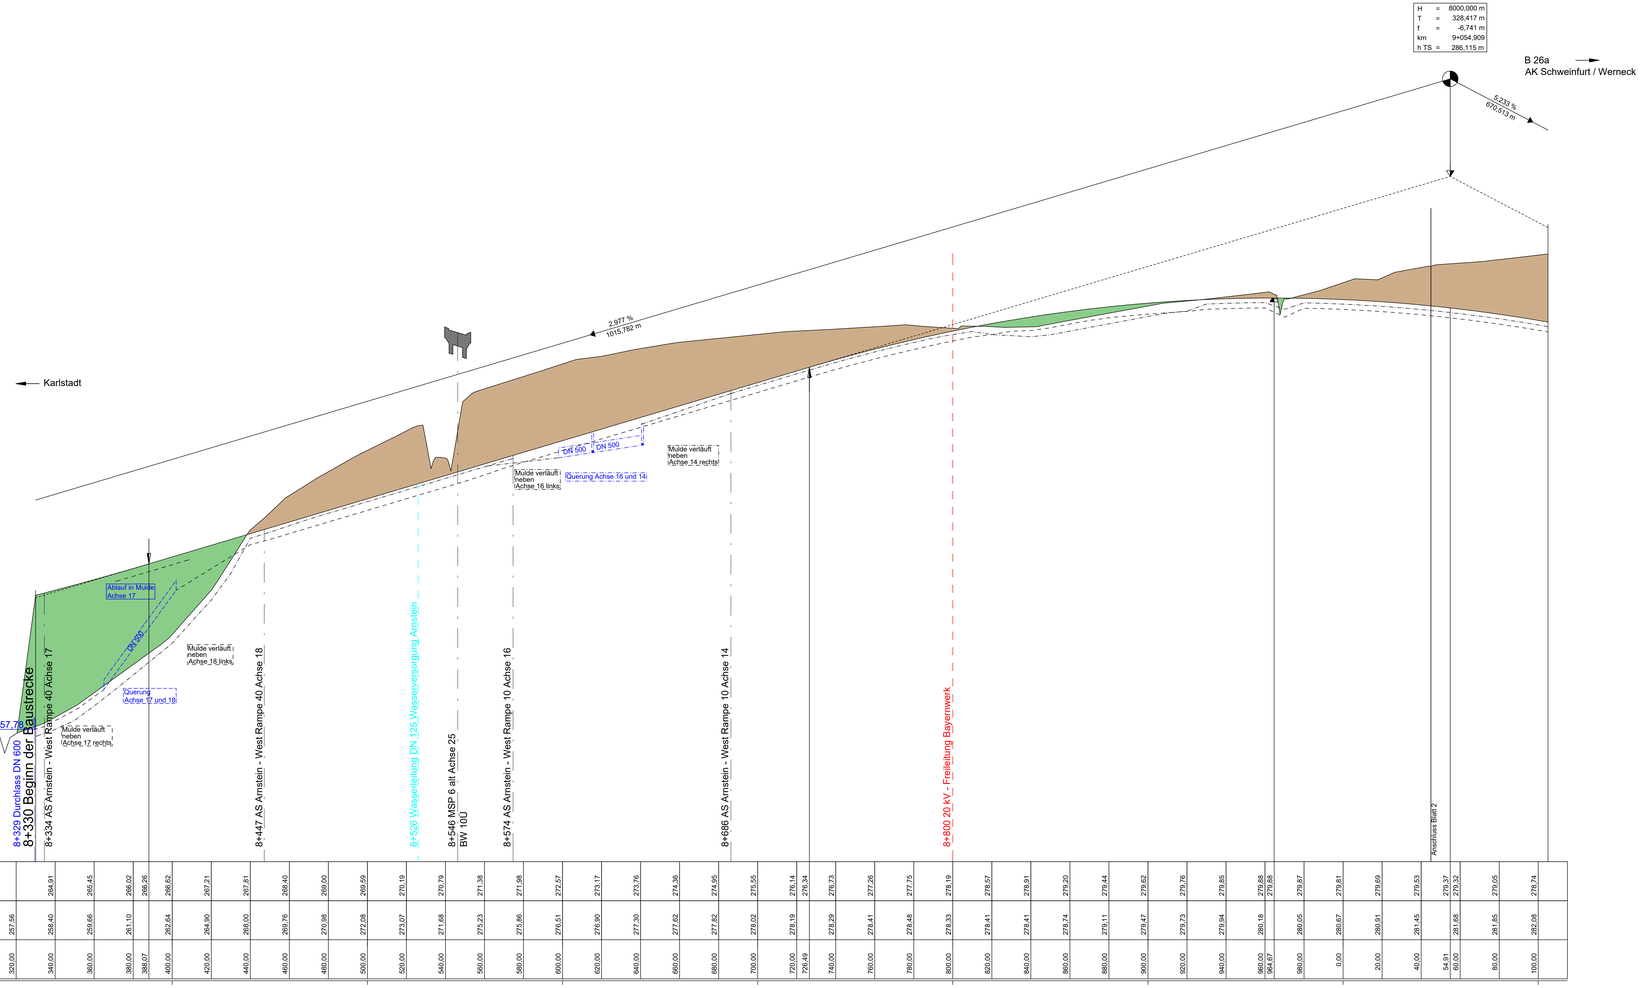

Krümmung
Maßstab 1200/R [cm]
Rechtskurve
Linkskurve
R=∞
L=1276,530 m

Querneigung
Maßstab: 5,00 % / cm [cm]
linker Fahrbahnrand
rechter Fahrbahnrand
q = 2,5 %
q = 2,5 %

Zeichenerklärung

- Gradientenhochpunkt
- Gradiententiefpunkt
- Ausrundungsbeginn Kuppe / Ausrundungsende Wanne
- Neigungsbrechpunkt mit Angabe von: Ausrundungshalbmesser, Tangentenlänge, Stichhöhe, Bau-km, Höhe Tangentenschnittpunkt (H = 15 000 m, T = 362,155 m, f = 4,372 m, km 0+601,335, hTS = 415,868 m)
- -2,0% 432,80 m / 1,821% 189,22 m: Längsneigung und Abstand zum nächsten Neigungsbrechpunkt
- Damm
- Einschnitt
- Fahrbahn mit Überholfahrstreifen
- Kollisionsschutzwand links
- Kollisionsschutzwand rechts
- Grundwasserstand
- Graben/Mulde links
- Graben/Mulde rechts
- Rohrleitung mit Angabe der Dimension, DN 600 links, DN 400 rechts
- RBFA 1: Bezeichnung der Beckenanlage RBFA = Retentionsbodenfilter-beckenanlage mit fortlaufender Nummerierung
- Schacht links / Schacht rechts

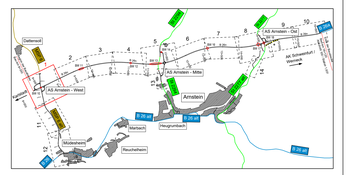

Verfasser des Feststellungsentwurfes:

WEYRAUTHER
INGENIEURGESELLSCHAFT mbH
96047 BAMBERG · MARKUSSTRASSE 2
TEL.: 0951/1880040 · FAX: 0951/1880444

	Datum	Zeichen
bearbeitet:	Juni 2021	SS
gezeichnet:	Juni 2021	PR
geprüft:	Juni 2021	
	gez. Max Brust	

Staatliches Bauamt Würzburg
Weißenburgstraße 6
97082 Würzburg
Tel.: 0931/392-00, Fax: 0931/392-2777, E-Mail: poststelle@stbawue.bayern.de

bearbeitet:	
gezeichnet:	
geprüft:	Juli 2021 PD
PSP Nr.:	
Projekt: B 26n Karlstadt - AK Schweinfurt / Werneck BA 1	

Nr.	Art der Änderung	Datum	Zeichen

FESTSTELLUNGSENTWURF

Straßenbauverwaltung Freistaat Bayern
Staatliches Bauamt Würzburg
Straße / Abschn.-Nr. / Station: MSP 6 / 100 / 4,367 - B 26a / 100 / 1,631
PROJIS-Nr.: 0917264010

Unterlage / Blatt-Nr.: 6 / 1
Höhenplan
B 26n, Bau-km 8+330 - Bau-km 9+080
Maßstab: 1 : 1.000/100

Neubau der B 26n
Karlstadt - AK Schweinfurt / Werneck, Bauabschnitt 1
Bau-km 8+330 - Bau-km 16+120

aufgestellt:
Staatliches Bauamt Würzburg

gez.
Andreas Hecke, Baudirektor
Würzburg, den 06.07.2021

Der Vermessung / Planung liegt das Höhensystem DHHN16 (NHN-Höhen, Status 170) zugrunde