


Staatsstraße St 2294



← nach Büchold

nach Heugrumbach →

km	0+000,000	h TS =	215,288 m
H	=	15000,000 m	
T	=	46,396 m	
f	=	0,072 m	
km	0+135,807	h TS =	213,717 m
km	0+279,000	h TS =	212,947 m

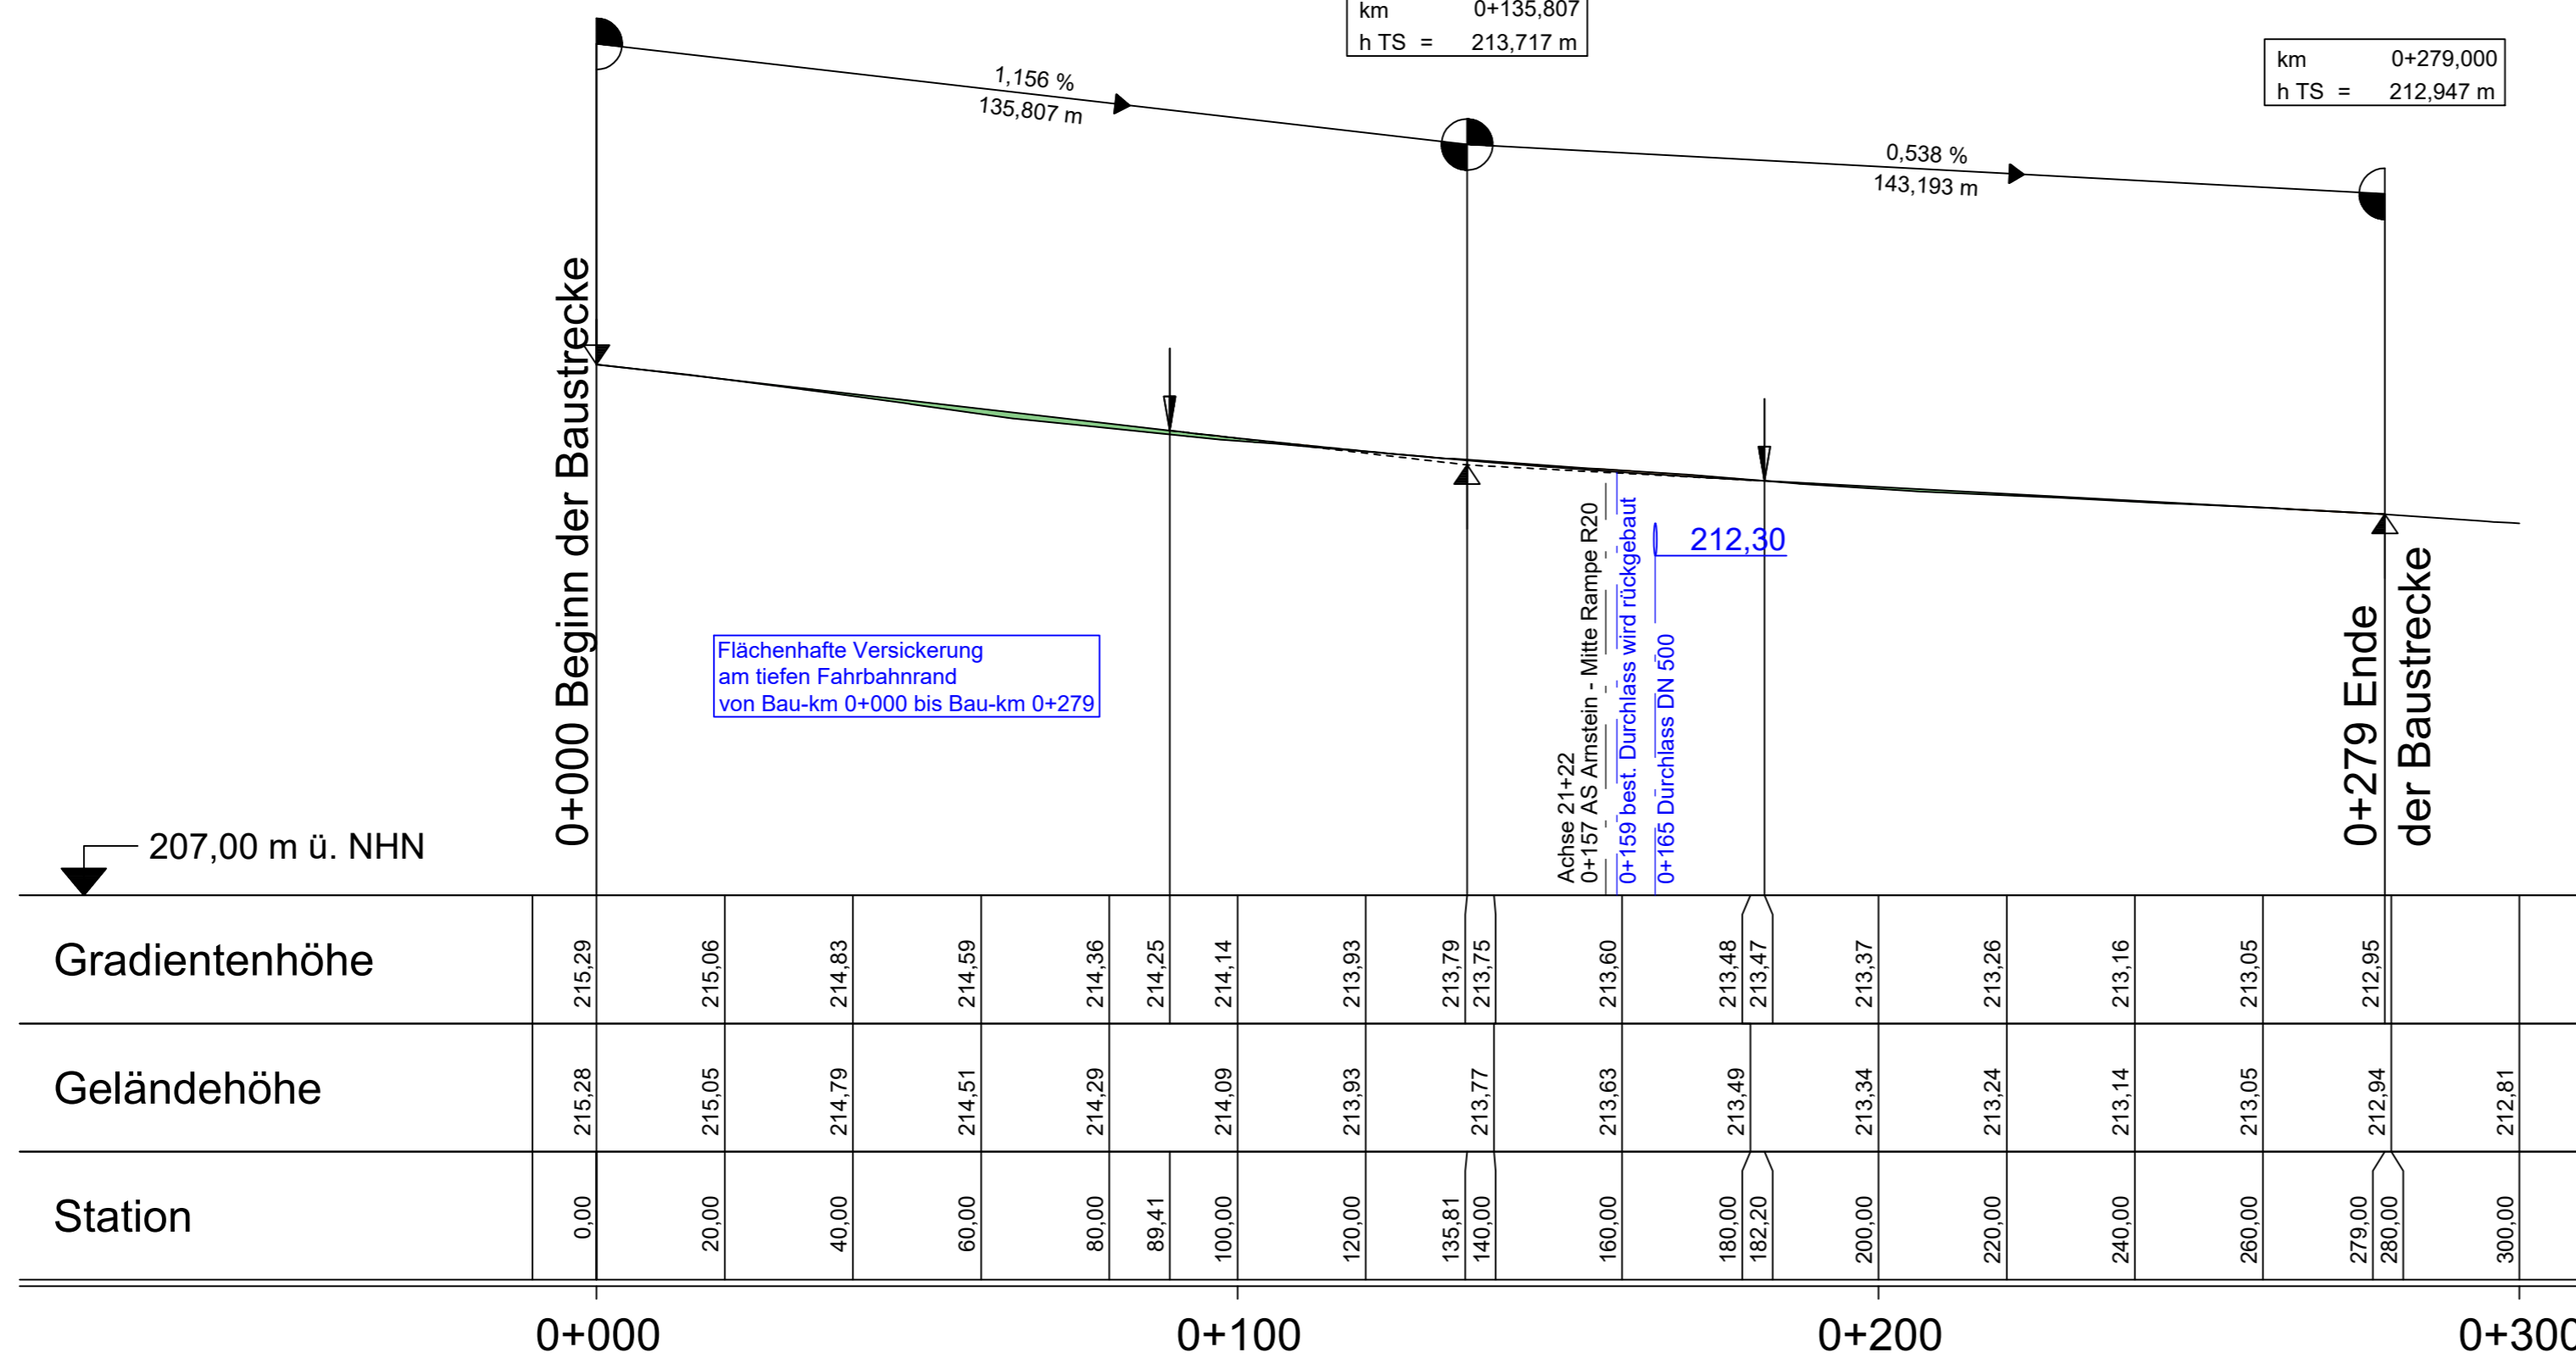


	0+000	0+100	0+200	0+300
Gradientenhöhe	215,29	215,06	214,83	214,59
Geländehöhe	215,28	214,79	214,51	214,29
Station	0,00	20,00	40,00	60,00
	80,00	89,41	100,00	120,00
	135,81	140,00	160,00	180,00
	182,20	200,00	220,00	240,00
	260,00	279,00	280,00	300,00

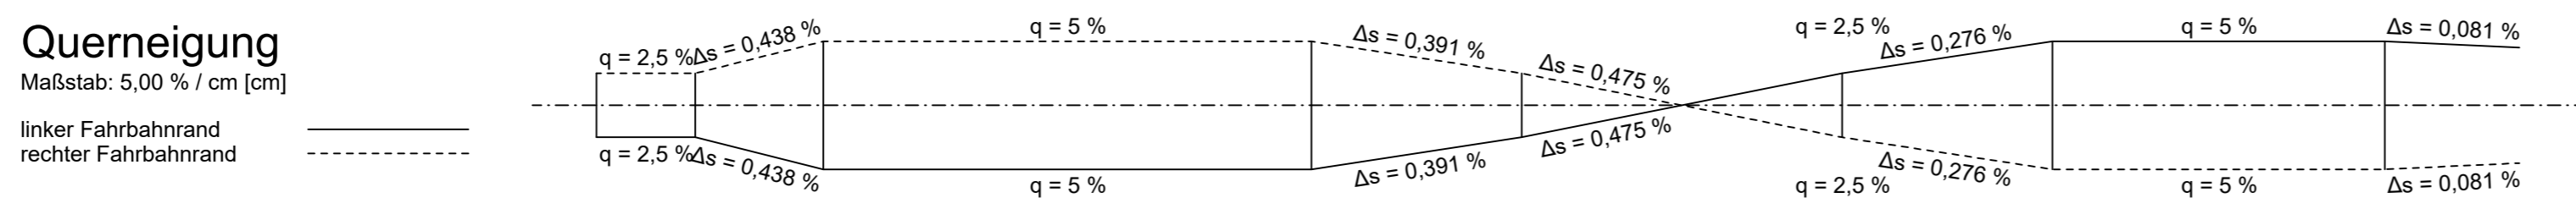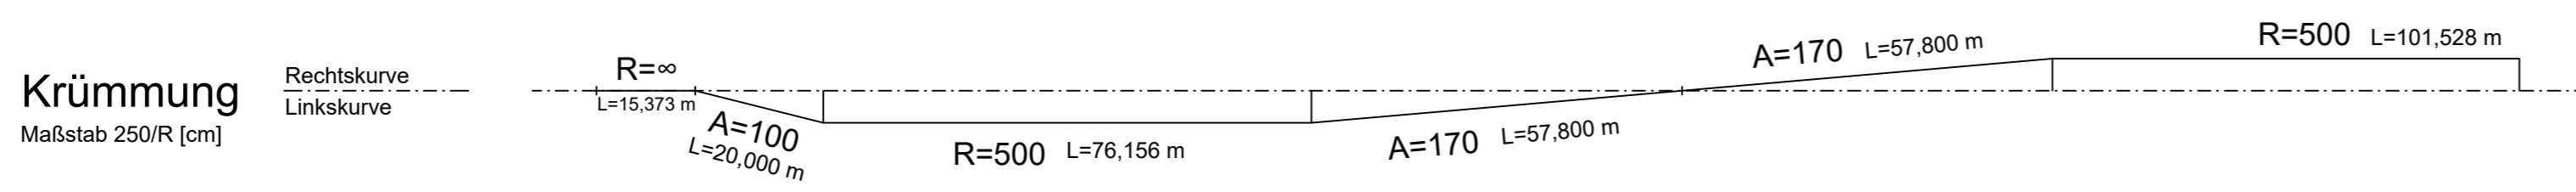

Der Vermessung / Planung liegt das Höhensystem DHHN16 (NHN-Höhen; Status 170) zugrunde

Zeichenerklärung

Gradientenhochpunkt
 Gradiententiefpunkt
 Neigungsbrechpunkt mit Angabe von:
 H = 15 000 m
 T = 362,155 m
 f = 4,372 m
 km = 0+601,335
 hTS = 415,868 m
 Ausrundungsbeginn Kuppe / Ausrundungsende Wanne
 -2,0%
 432,50 m
 1,821%
 189,22 m
 Längsneigung und Neigungsbrechpunkt
 Abstand zum nächsten Neigungsbrechpunkt
 Damm
 Einschnitt
 Fahrbahn mit Überfahrstreifen
 Graben/Mulde links
 Graben/Mulde rechts
 Rohrleitung mit Angabe der Dimension,
 DN 400 links
 DN 400 rechts
 Schacht links
 Schacht rechts
 RBFA 1 Bezeichnung der Beckenanlage
 RBFA = Retentionsbodenfilterbeckenanlage mit fortlaufender Nummerierung

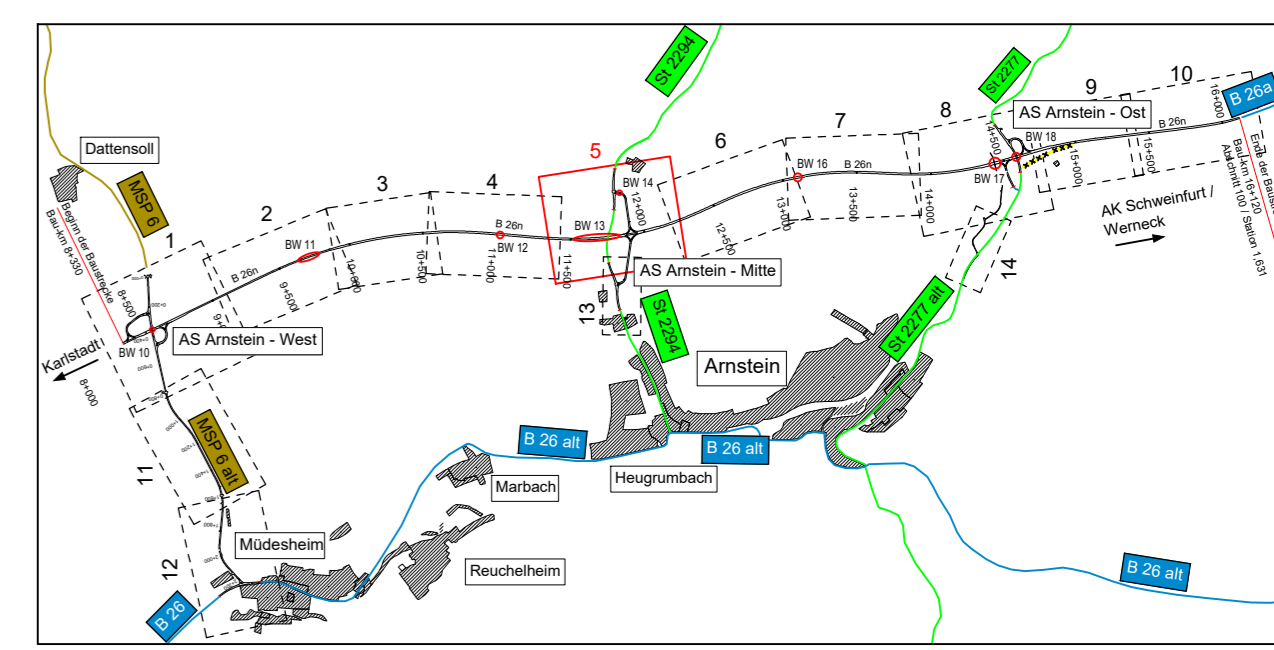

Verfasser des Feststellungsentwurfes:	Datum	Zeichen
 WEYRAUTHER INGENIEURGESELLSCHAFT mbH 96047 BAMBERG · MARKUSSTRASSE 2 TEL.: 0951/980040 · FAX: 0951/9800444	bearbeitet	Juni 2021
	gezeichnet	Juni 2021
geprüft:	Juni 2021	
gez.	Max Brust	

Staatliches Bauamt Würzburg	bearbeitet:	
Weißenburgstraße 6 97082 Würzburg Tel.: 0931/392-00, Fax: 0931/392-2777, E-Mail: poststelle@stbauwue.bayern.de	gezeichnet:	
	geprüft:	Juli 2021
	PSP Nr.:	
	Projekt:	B26n Karlstadt - AK Schweinfurt / Werneck BA 1

Nr.	Art der Änderung	Datum	Zeichen

FESTSTELLUNGSENTWURF

Straßenbauverwaltung Freistaat Bayern Staatliches Bauamt Würzburg Straße / Abschn.-Nr. / Station: MSP 6 / 100 / 4,367 - B 26a / 100 / 1,631 PROJIS-Nr.: 0917264010	Unterlage / Blatt-Nr.: 6 / 15 Höhenplan St 2294 Bau-km 0+000 - Bau-km 0+279 Maßstab: 1 : 1.000/100
---	---

Neubau der B 26n
 Karlstadt - AK Schweinfurt / Werneck, Bauabschnitt 1
 Bau-km 8+330 - Bau-km 16+120

aufgestellt:
 Staatliches Bauamt Würzburg
 gez.
 Andreas Hecke, Baudirektor
 Würzburg, den 06.07.2021