




Öffentl. Feld- und Waldweg in Asphaltbauweise

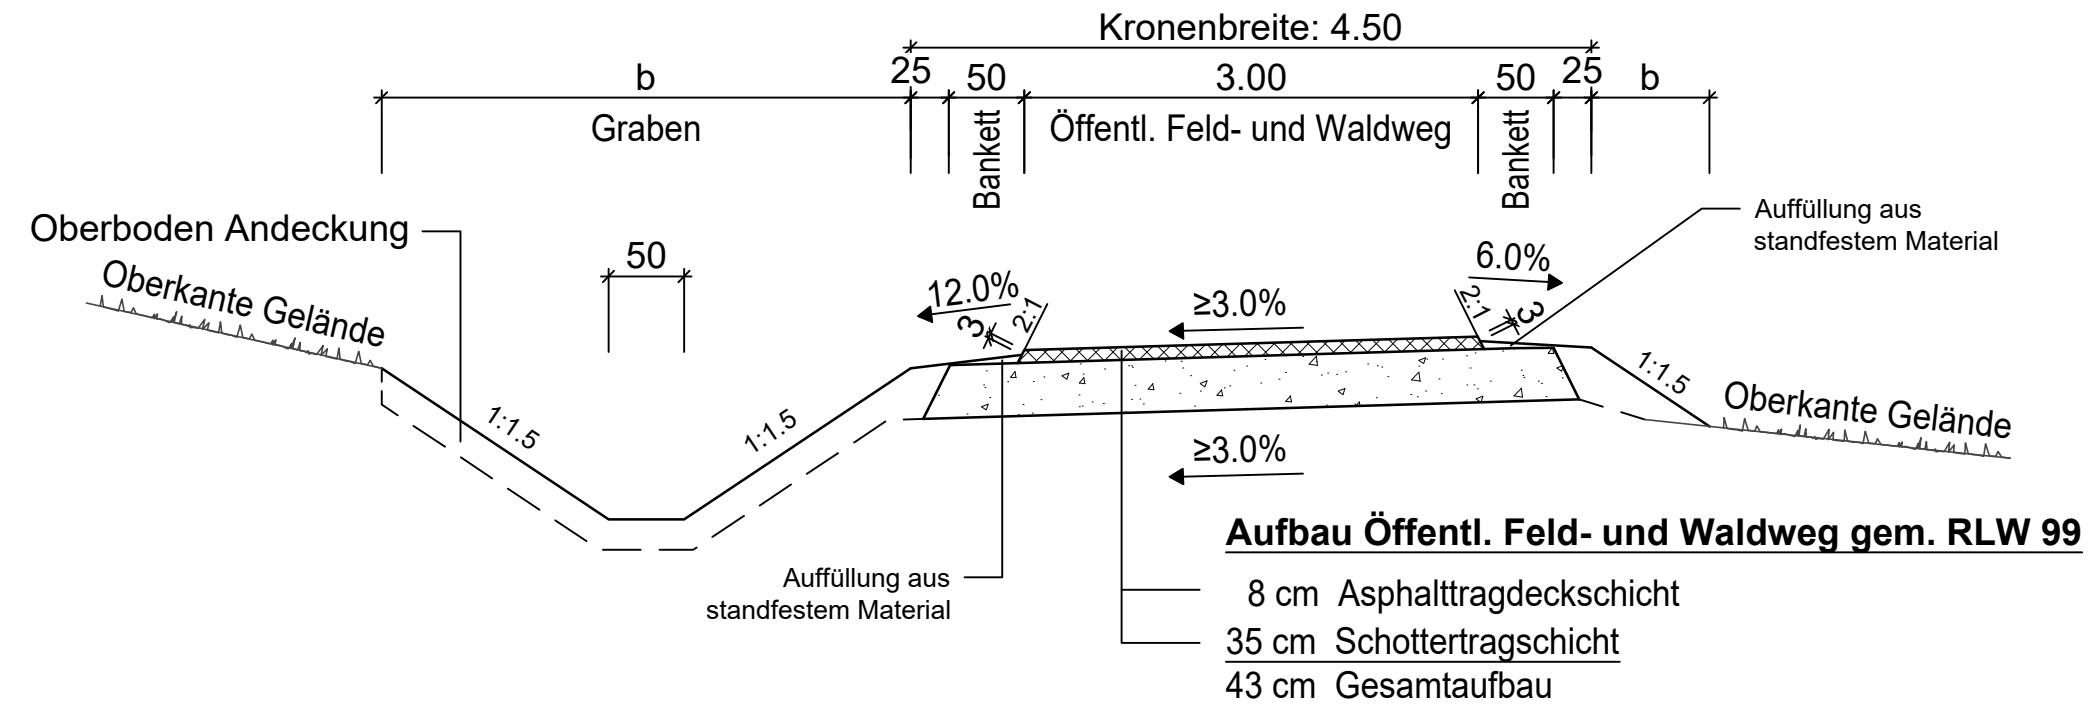

Öffentl. Feld- und Waldweg in Schotterbauweise

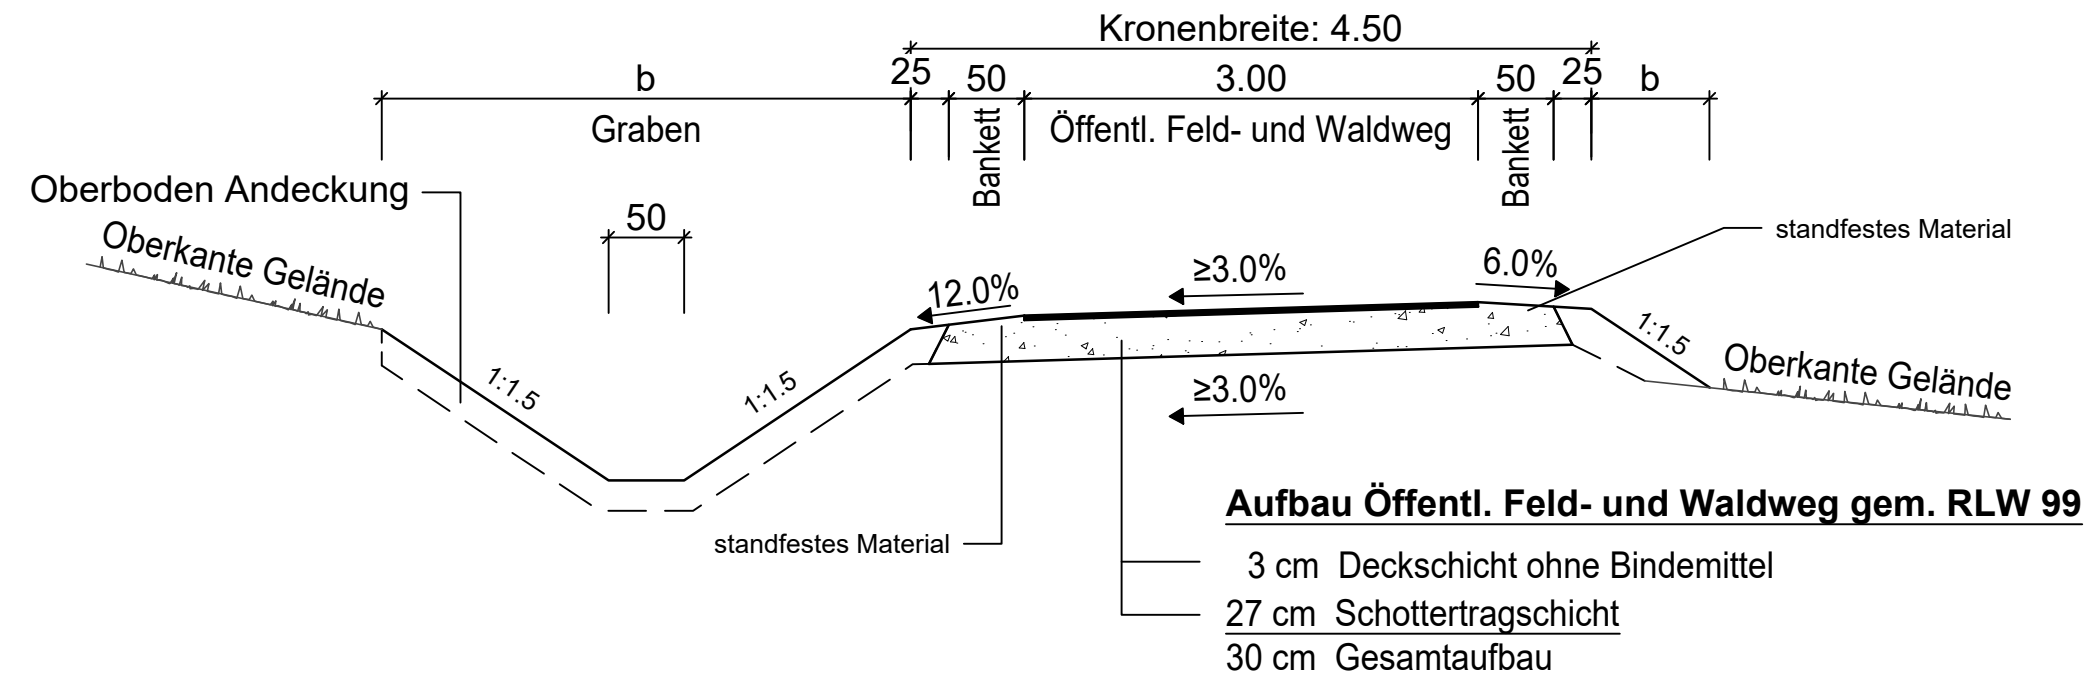

Öffentl. Feld- und Waldweg leicht befestigt

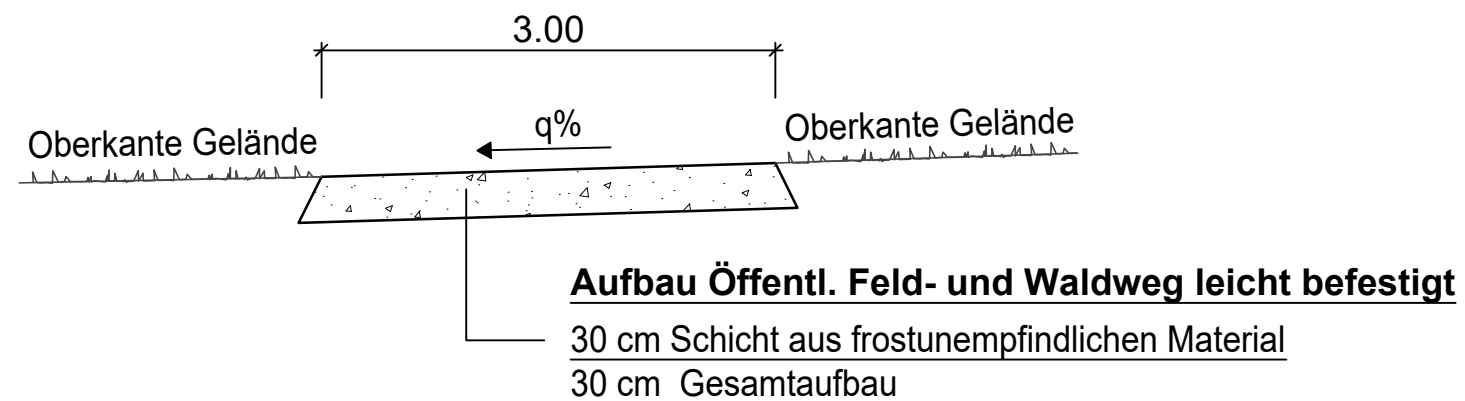

| | | | |
|---|------------|-----------|---------|
| Verfasser des Feststellungsentwurfes:  WEYRAUTHER INGENIEURGESELLSCHAFT mbH 96047 BAMBERG · MARKUSSTRASSE 2 TEL.: 0951/980040 · FAX: 0951/9800444 | Datum | | Zeichen |
| | bearbeitet | Juni 2021 | SS |
| | gezeichnet | Juni 2021 | PR |
| | geprüft: | Juni 2021 | |
| | gez. | Max Brust | |

| | | | |
|--|---|---|----------------|
| Staatliches Bauamt Würzburg Weißenburgstraße 6 97082 Würzburg Tel.: 0931/392-00, Fax: 0931/392-2777, E-Mail: poststelle@stbawue.bayern.de |  | bearbeitet: gezeichnet: geprüft: Juli 2021 PSP Nr.: Projekt: B26n Karlstadt - AK Schweinfurt / Werneck BA 1 | Zeichen: PD |
|--|---|---|----------------|

| Nr. | Art der Änderung | Datum | Zeichen |
|-----|------------------|-------|---------|
| | | | |
| | | | |

FESTSTELLUNGSENTWURF

| | |
|---|---|
| Straßenbauverwaltung Freistaat Bayern Staatliches Bauamt Würzburg Straße / Abschn.-Nr. / Station: MSP 6 / 100 / 4,367 - B 26a / 100 / 1,631 PROJIS-Nr.: 0917264010 | Unterlage / Blatt-Nr.: 14.2 / 6 Regelquerschnitt Öffentl. Feld- und Waldwege Maßstab: 1 : 50 |
|---|---|

Neubau der B 26n
Karlstadt - AK Schweinfurt / Werneck, Bauabschnitt 1
 Bau-km 8+330 - Bau-km 16+120

| | |
|---|--|
| aufgestellt: Staatliches Bauamt Würzburg gez. Andreas Hecke, Baudirektor Würzburg, den 06.07.2021 | |
|---|--|