

**BW 0-1**  
Unterführung eines Geh- u. Radweges  
Bau-km 0+170

Teilbauwerk 1: Lage: östlich Abriss und Neubau	Teilbauwerk 2: Lage: westlich Abriss und Neubau
KW = 100 gon BzG = 29,64 m Eurocode: DIN EN 1991-2	LW = 5,00 m LH ≥ 2,50 m

H = 22000,000 m
T = 112,557 m
f = -0,288 m
km = 0+153,300
h TS = 210,790 m

H = 10250,000 m
T = 75,895 m
f = 0,281 m
km = 0+341,830
h TS = 209,600 m

**BW 0-2**  
Unterführung der Kr-SW 3  
Bau-km 0+922

Teilbauwerk 1: Lage: östlich Neubau	Teilbauwerk 2: Lage: westlich Abriss und Neubau
KW = 100,35 gon BzS = 25,10 m Eurocode: DIN EN 1991-2	LW = 19,00 m LH ≥ 4,70 m


### Zeichenerklärung

- Gradientenhochpunkt
- Gradiententiefpunkt
- Ausrundungsbeginn Kuppe / Ausrundungsende Wanne
- Damm
- Einschnitt
- Schallschutzwand rechts
- Unterkante Schallschutzwand

Neigungsbrechpunkt mit Angabe von:  
Ausrundungshalbmesser  
Tangentenlänge  
Stichhöhe  
Bau-km  
Höhe Tangentenschnittpunkt

H = -20000 m  
T = 362,155 m  
f = 4,372 m  
km = 0+601,535  
hTS = 415,868 m

Längsneigung und  
Absstand zum nächsten  
Neigungsbrechpunkt  
-2,0%  
432,50 m  
1,921%  
789,22 m

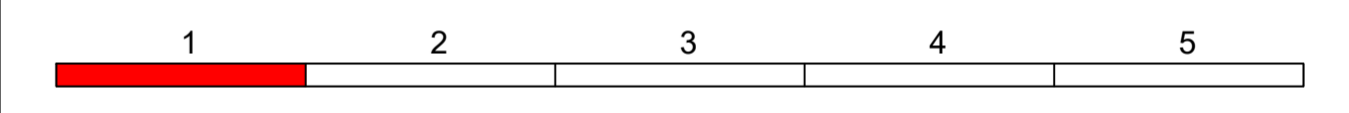

Entwurfsverfasser:

**WEYRAUTHER**  
INGENIEURGESELLSCHAFT mbH  
96047 BAMBERG · MARKUSSTRASSE 2  
TEL.: 0951/980040 · FAX: 0951/9800444

bearbeitet	Okt. 2016	WI
gezeichnet	Okt. 2016	PR
geprüft:	Oktober 2016	

Staatliches Bauamt Schweinfurt

Mainberger Straße 14  
97422 Schweinfurt  
Tel.: 09721203-0, Fax: 09721203-402, E-Mail: poststelle@stbaww.bayern.de

bearbeitet:	
gezeichnet:	25.10.2016
PSP Nr.:	
Projekt:	

Nr.	Art der Änderung	Datum	Zeichen
-----	------------------	-------	---------

## FESTSTELLUNGSENTWURF

Straßenbauverwaltung Freistaat Bayern	Unterlage / Blatt-Nr.: 6 / 2.1
Staatliches Bauamt Schweinfurt	Höhenplan
Strasse / Abschn.-Nr. / Station: B286_520_0_189 - B286_540_0_886	FR-SW
PROJIS-Nr.: 09 006200 00	Bau-km 0+000 - Bau-km 0+820
	Maßstab: 1 : 1000/100

**B 286, Schweinfurt - Gerolzhofen**  
4-streifiger Ausbau Schweinfurt (A 70) - Schweinheim  
Bau-km 0+000 - Bau-km 4+300

aufgestellt:  
Schweinfurt, den 28.10.2016  
Staatliches Bauamt

Gez. Bothe, Ltd. Baudirektor