

**Maßnahmen**

**Ausgleichs- und Ersatzmaßnahmen**

Grenze Maßnahmenfläche

**Planung Biotopnutzungstypen im Bereich der Ausgleichsflächen**

Entwicklung von Extensivgrünland

G214-GE00BK Artenreiches Extensivgrünland  
G222-GN00BK Mäßig artenreiche seggen- oder binsenreiche Feucht- und Nasswiesen

Sukzession von Ruderal- und Staudenfluren (Gras- und Krautfluren)

K122/K122-GB00BK Mäßig artenreiche Säume und Staudenfluren frischer bis mäßig trockener Standorte  
K132-GB00BK Artenreiche Säume und Staudenfluren frischer bis mäßig trockener Standorte

Anlage von Hecken und Gebüsch

B112-WH00BK Mesophile Gebüsche / mesophile Hecken

Anpflanzung von Streuobstbeständen

B441-GE00BK Streuobstbestände im Komplex mit artenreichem Extensivgrünland

Neugründung von Laub(misch)wäldern


L213-9160 Eichen-Hainbuchenwälder frischer bis staunasser Standorte, alte Ausprägung  
L113-9170 Eichen-Hainbuchenwälder wechsellückiger Standorte alte Ausprägung

L533-WA91F0 Hartholzauewälder, alte Ausprägung

Anlage von Waldrändern

W12/ W12-WX00BK Waldmäntel frischer bis mäßig trockener Standorte  
W13-WG00BK Waldmäntel feuchter bis nasser Standorte

**Maßnahmennummer**

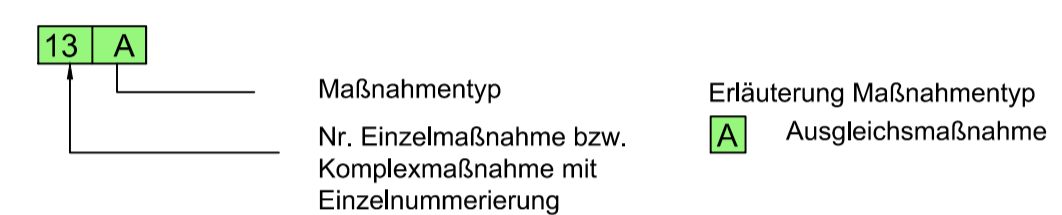

**Maßnahmenbeschreibung**

- 13 A Waldneugründung am Kammerholz (Flurgrundstück 2231/2)
- 14 A Waldneugründung am Kammerholz (Bannwaldausgleich, Flurgrundstück 5962 anteilig)
- 15 A Waldneugründung am Esbachholz (Flurgrundstück 1345)
- 16 A Auwaldneugründung und Extensivgrünland am Unkenbach (Flurgrundstück 251)
- 17 A Streuobstwiese bei Rügshofen (Flurgrundstück 304)
- 18 A Extensivwiese bei Heidenfeld
- 19 A Extensivwiese mit Heckenstrukturen und Streuobst bei Schwebheim

**Ergänzende Maßnahmen**

Anlage von Feuchtsenken durch Oberbodenabtrag und Geländemodellierung (Böschungsaufschürungen zu angrenzendem Bach und Graben, Flutmulden im Auwaldbereich und mäandrierende Senken im Wiesensbereich)

Erhalt vorhandener Auwald- und Gehölzstrukturen

**Bestand Biotopnutzungstypen**

gemäß Bayerischer Kompensationsverordnung (BayKompV 2013)

- A11 Ackerbrachen
- G11 Intensivgrünland
- G211 Mäßig extensiv genutztes, artenarmes Grünland
- K11 Artenarme Säume und Staudenfluren
- K122 Mäßig artenarme Säume und Staudenfluren frischer bis mäßig trockener Standorte
- K123 Mäßig artenreiche Säume und Staudenfluren feuchter bis nasser Standorte
- B312 Einzelbäume / Baumreihen / Baumgruppen mit überwiegend einheimischen, standortgerechten Arten, mittlere Ausprägung
- L512 Quellrinnen-, Bach- und Flussauenwälder, mittlere Ausprägung
- L62 Sonstige standortgerechte Laub(misch)wälder, mittlere Ausprägung
- L722 Nicht standortgerechte Laub(misch)wälder gebietsfremder Baumarten, mittlere Ausprägung

6433-0106-001: Biotop der Amtlichen Bayerischen Biotopkartierung mit Nummer

Bearbeitung:	Dipl.-Biol. Klaus Demuth Bärenschanzstr. 73 RG 90429 Nürnberg Tel. 0911274488-0 Fax: 0911274488-1 email: planung@ifanos.de	<b>ifanos</b> PLANUNG	Datum	Zeichen
			bearbeitet: 10/2016	S. Paulus
			gezeichnet: 10/2016	planzeichnen
			geprüft: 14.10.2016	K. Demuth
				(Dipl.-Biol. Klaus Demuth)

Staatliches Bauamt Schweinfurt		bearbeitet:	
Mainberger Straße 14 97422 Schweinfurt Tel. 09721203-0, E-Mail: poststelle@stbasw.bayern.de		gezeichnet:	
		geprüft:	18.10.2016 Wg
		PSP Nr.:	
		Projekt:	

3			
2			
1			
Nr.:	Art der Änderung	Datum	Zeichen

**FESTSTELLUNGSENTWURF**

Straßenbauverwaltung Freistaat Bayern	Unterlage/Blatt-Nr.: 9.1 / 6
Staatliches Bauamt Schweinfurt	<b>Landschaftspflegerischer Maßnahmenplan</b>
Straße/Abschnitt-Nr./Station: B 286_520_0,189-B286_540_0886	Lage der Ausgleichsflächen
PROJUS-NR.:	Maßstab: 1 : 2000 / 1:25000

**B 286, Schweinfurt - Gerolzhofen Schweinfurt (A 70) - Schwebheim Bau-km 0+000 - Bau-km 4+300**

Aufgestellt:	Staatliches Bauamt Schweinfurt
	Bothe, Leitender Baudirektor Schweinfurt, den 28.10.2016