


### ZEICHENERKLÄRUNG

**Grunderwerb:**

- zu erwerbende Fläche für die Bundesrepublik Deutschland
- zu erwerbende Fläche für den Freistaat Bayern
- zu erwerbende Fläche für den Landkreis Schweinfurt
- zu erwerbende Fläche für die Stadt Schweinfurt
- zu erwerbende Fläche für die Gemeinde Schweibheim
- vorübergehend in Anspruch zu nehmende Fläche

1862/9 15449 m<sup>2</sup> Flurstück / Größe des Flurstücks  
 2.34.1 460 m<sup>2</sup> Fl. Nr. im Grunderwerbverzeichnis / Größe der Teilfläche  
 34 Fl. Nr. des betroffenen Flurstücks  
 1 Teilfläche eines Flurstücks

--- Gemarkungsgrenze  
 --- Flurstücksgrenze  
 --- Flurstücknummer

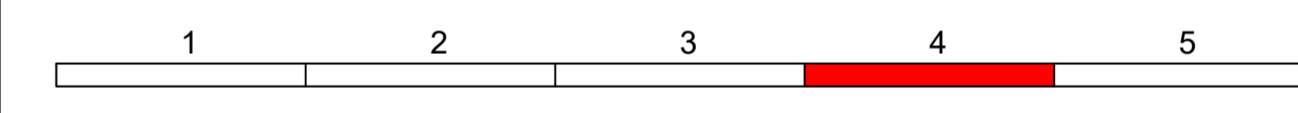

Entwurfsverfasser: **WEYRAUTHER**  
 INGENIEURGESELLSCHAFT mbH  
 96047 BAMBERG · MARKUSSTRASSE 2  
 TEL.: 0951/980040 · FAX: 0951/9800444

Datum: Okt. 2016  
 Zeichner: WI  
 bearbeitet: Okt. 2016  
 gezeichnet: Okt. 2016  
 geprüf: Oktober 2016  
 PR

Staatliches Bauamt Schweinfurt

Mainberger Straße 14  
 97422 Schweinfurt  
 Tel.: 09721203-0, Fax: 09721203-402, E-Mail: poststelle@stbauw.bayern.de

bearbeitet:   
 gezeichnet: 25.10.2016  
 geprüf: ScAte  
 PSp Nr.:   
 Projekt:

Nr.	Art der Änderung	Datum	Zeichen

## FESTSTELLUNGSENTWURF

Straßenbauverwaltung Freistaat Bayern  
 Staatliches Bauamt Schweinfurt

Unterlage / Blatt-Nr.: 10 / 4  
**Grunderwerbsplan**  
 Bau-km 2+750 - Bau-km 3+700  
 Maßstab: 1 : 1000

**B 286, Schweinfurt - Gerolzhofen**  
**4-streifiger Ausbau Schweinfurt (A 70) - Schweibheim**  
 Bau-km 0+000 - Bau-km 4+300

aufgestellt: Schweinfurt, den 28.10.2016  
 Staatliches Bauamt

Gez. Bothe, Ltd. Baudirektor

© Bayerische Vermessungsverwaltung, Geobasisdaten  
 © Bayerisches Landesamt für Umwelt, www.lfu.bayern.de